




FASE 1

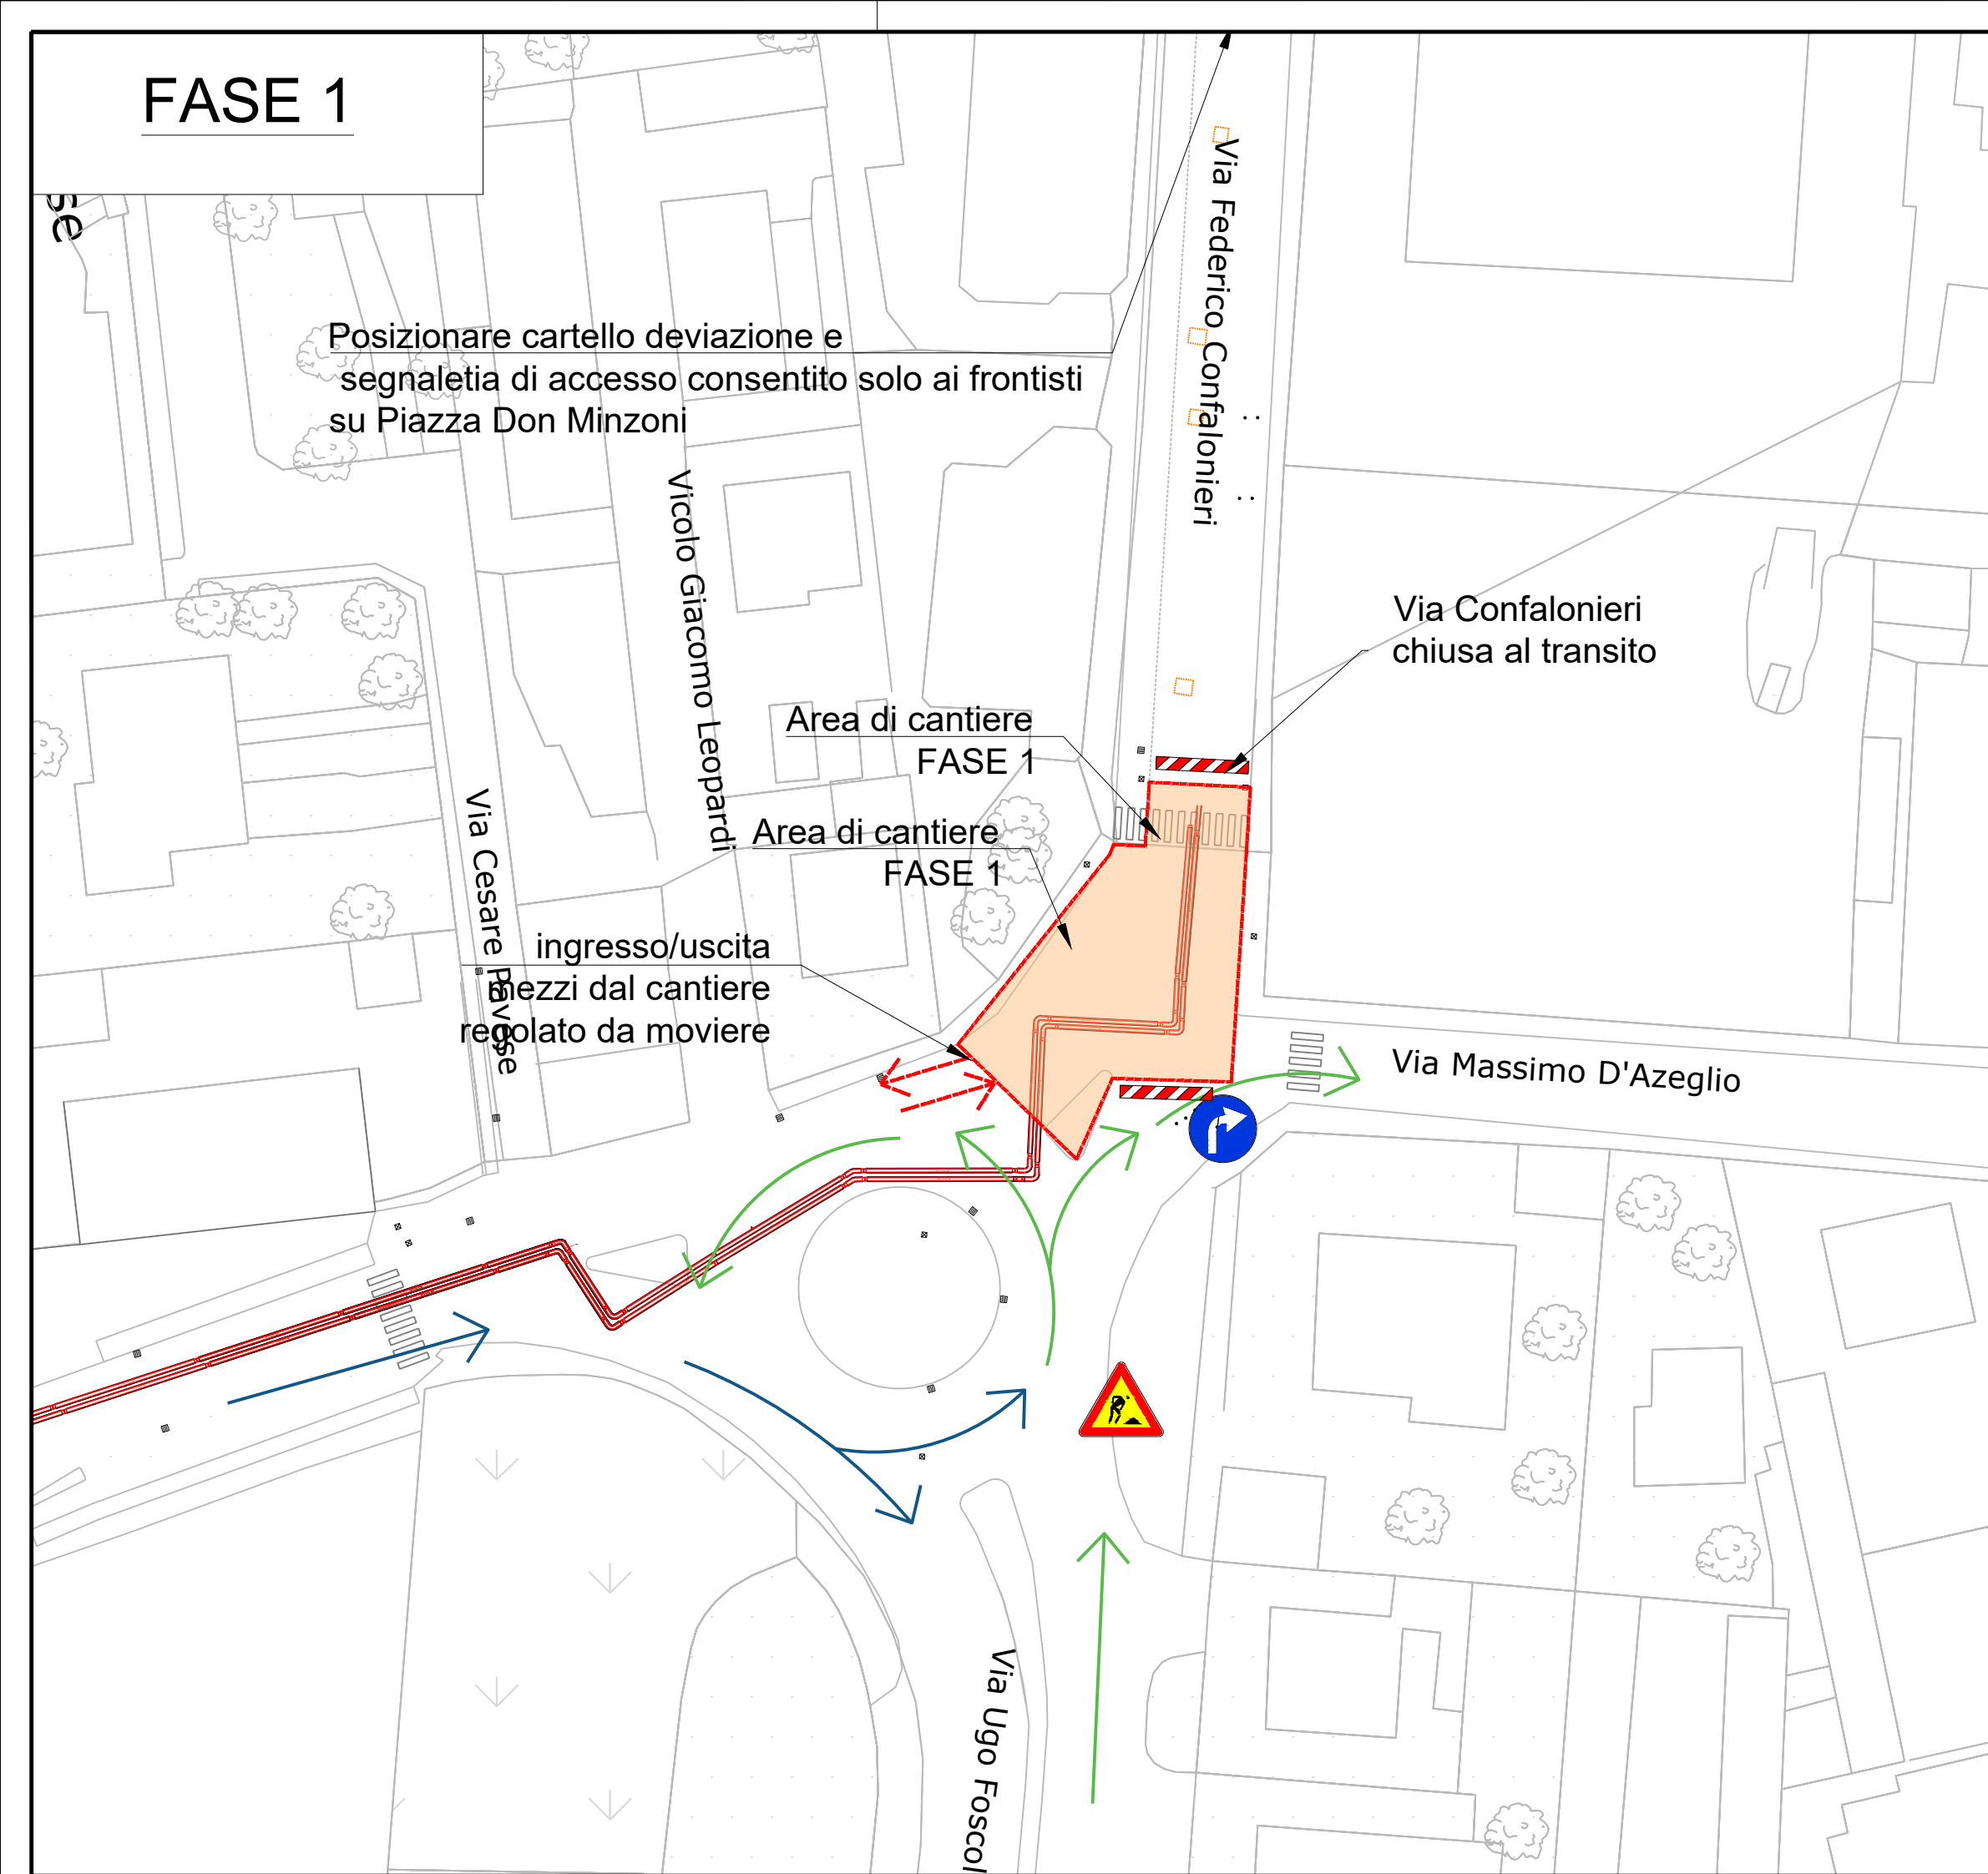


FASE 2

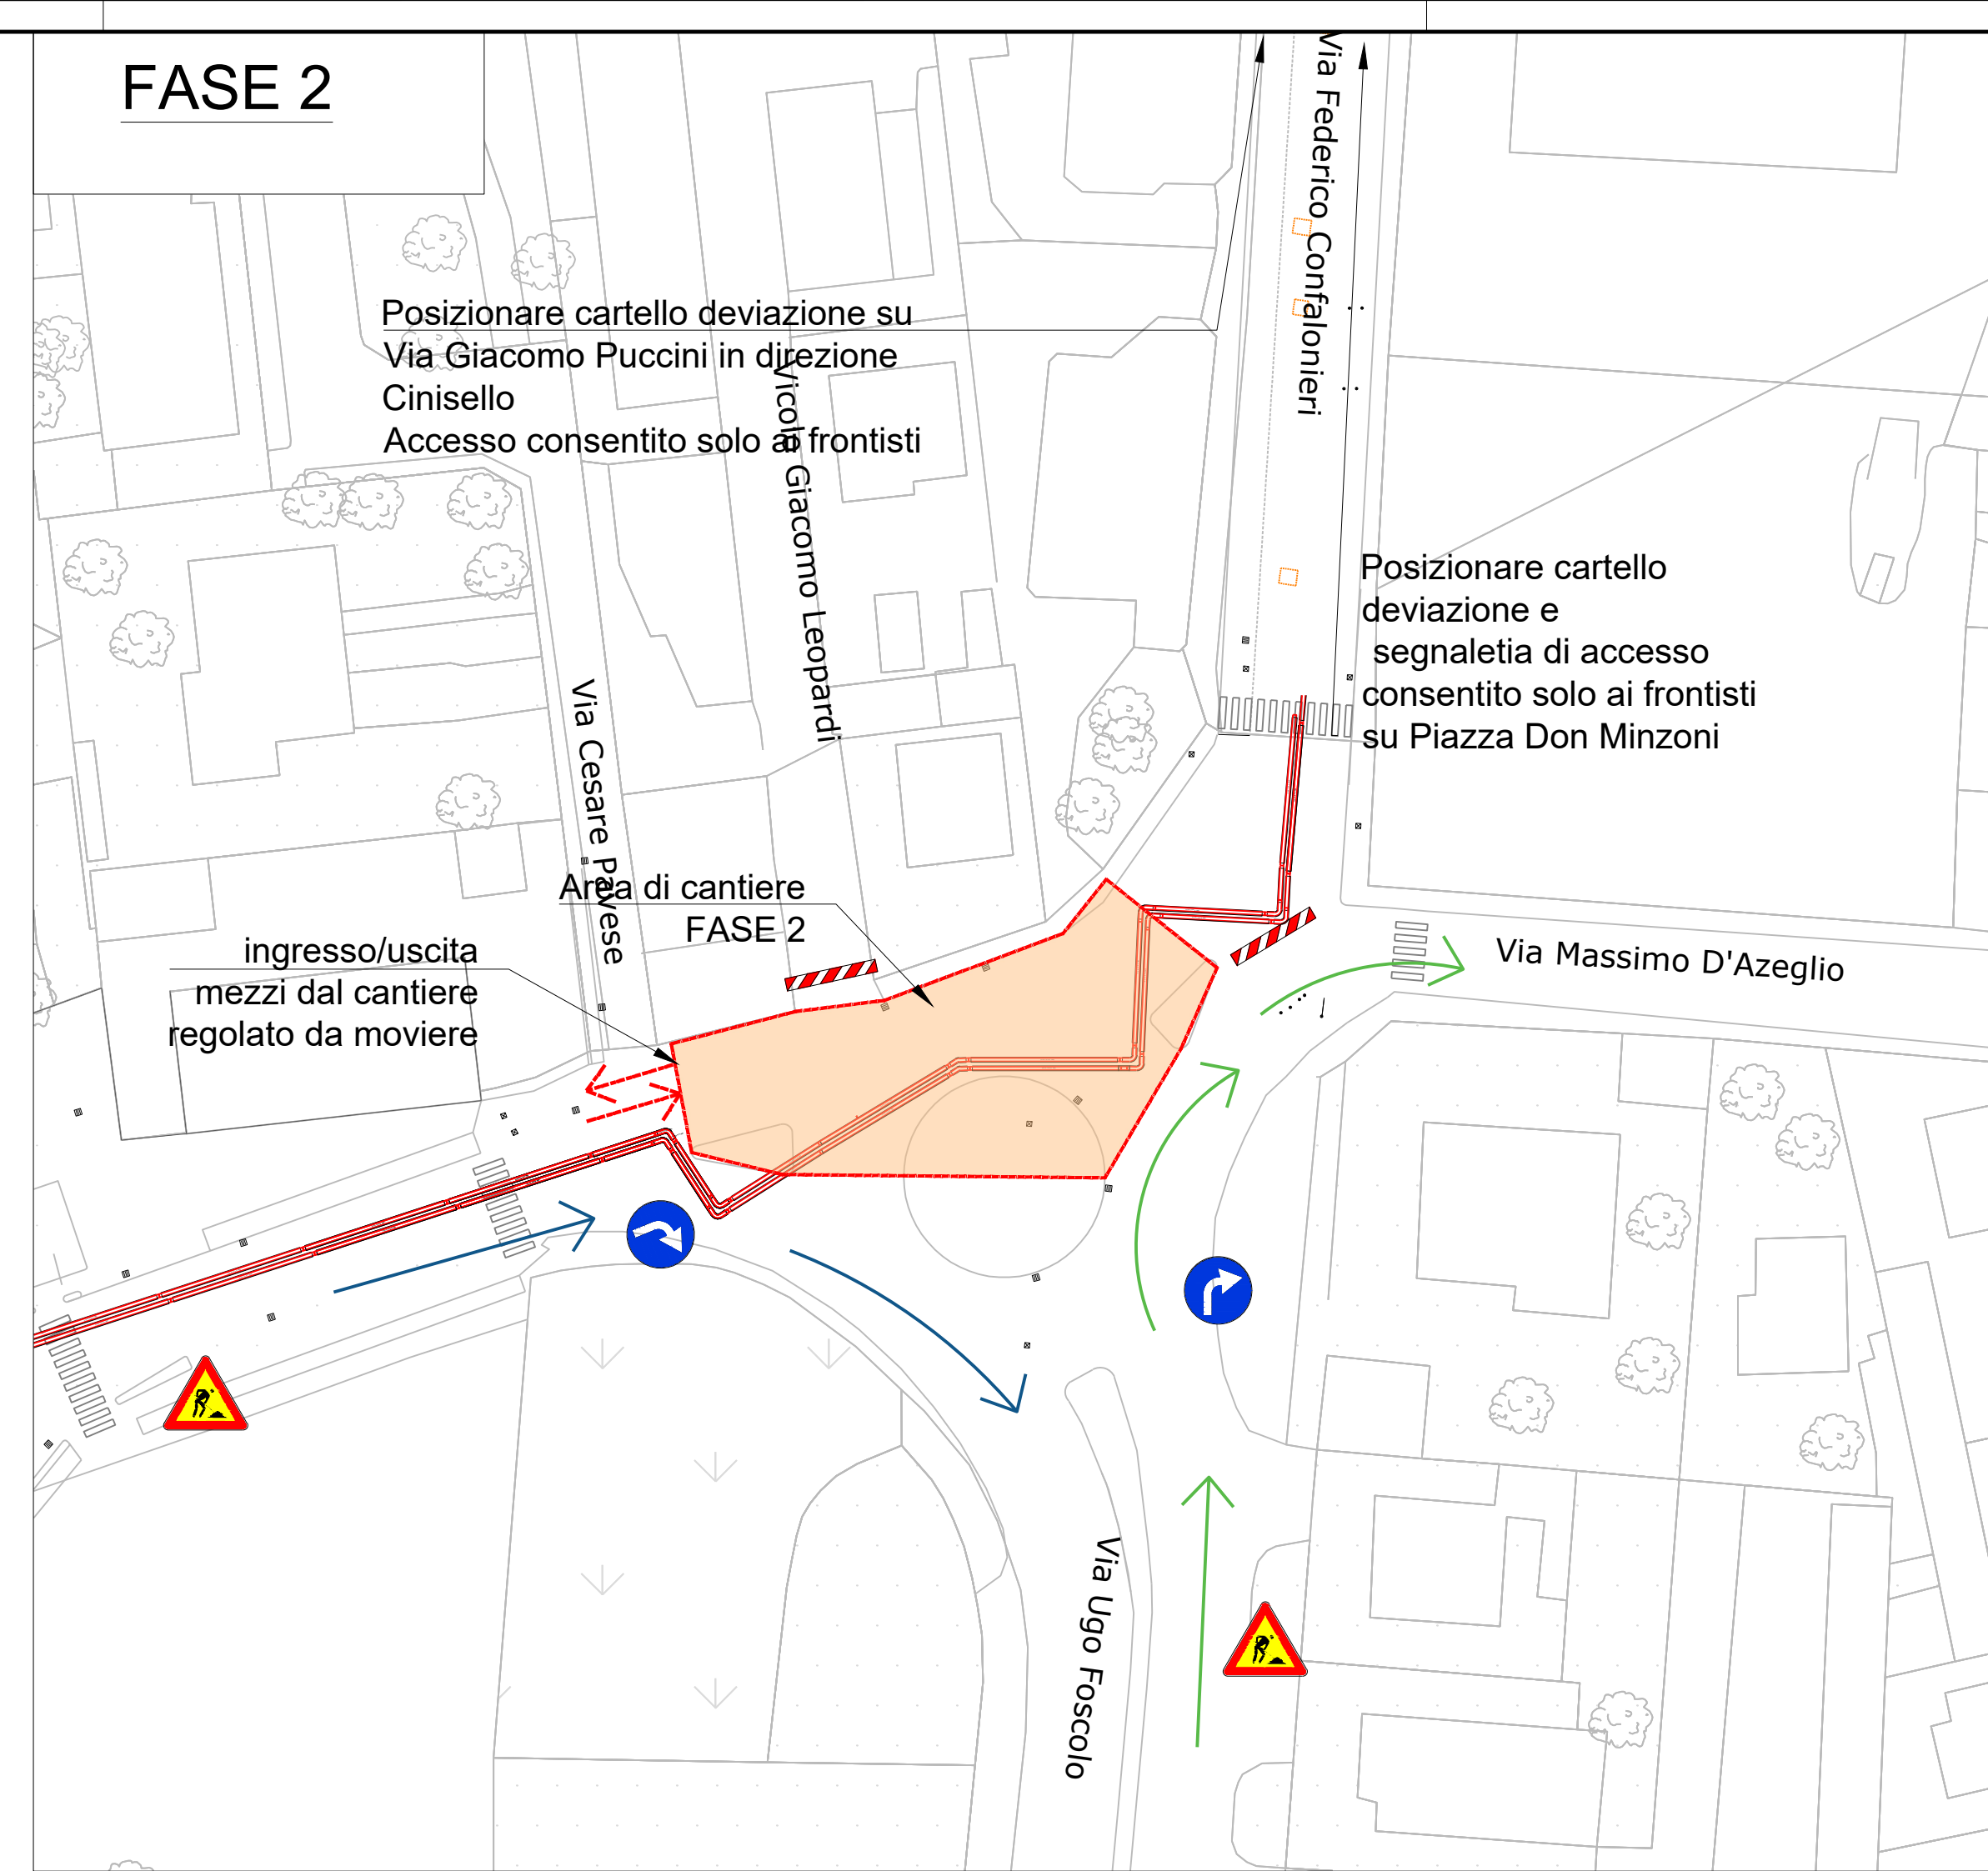


FASE 3

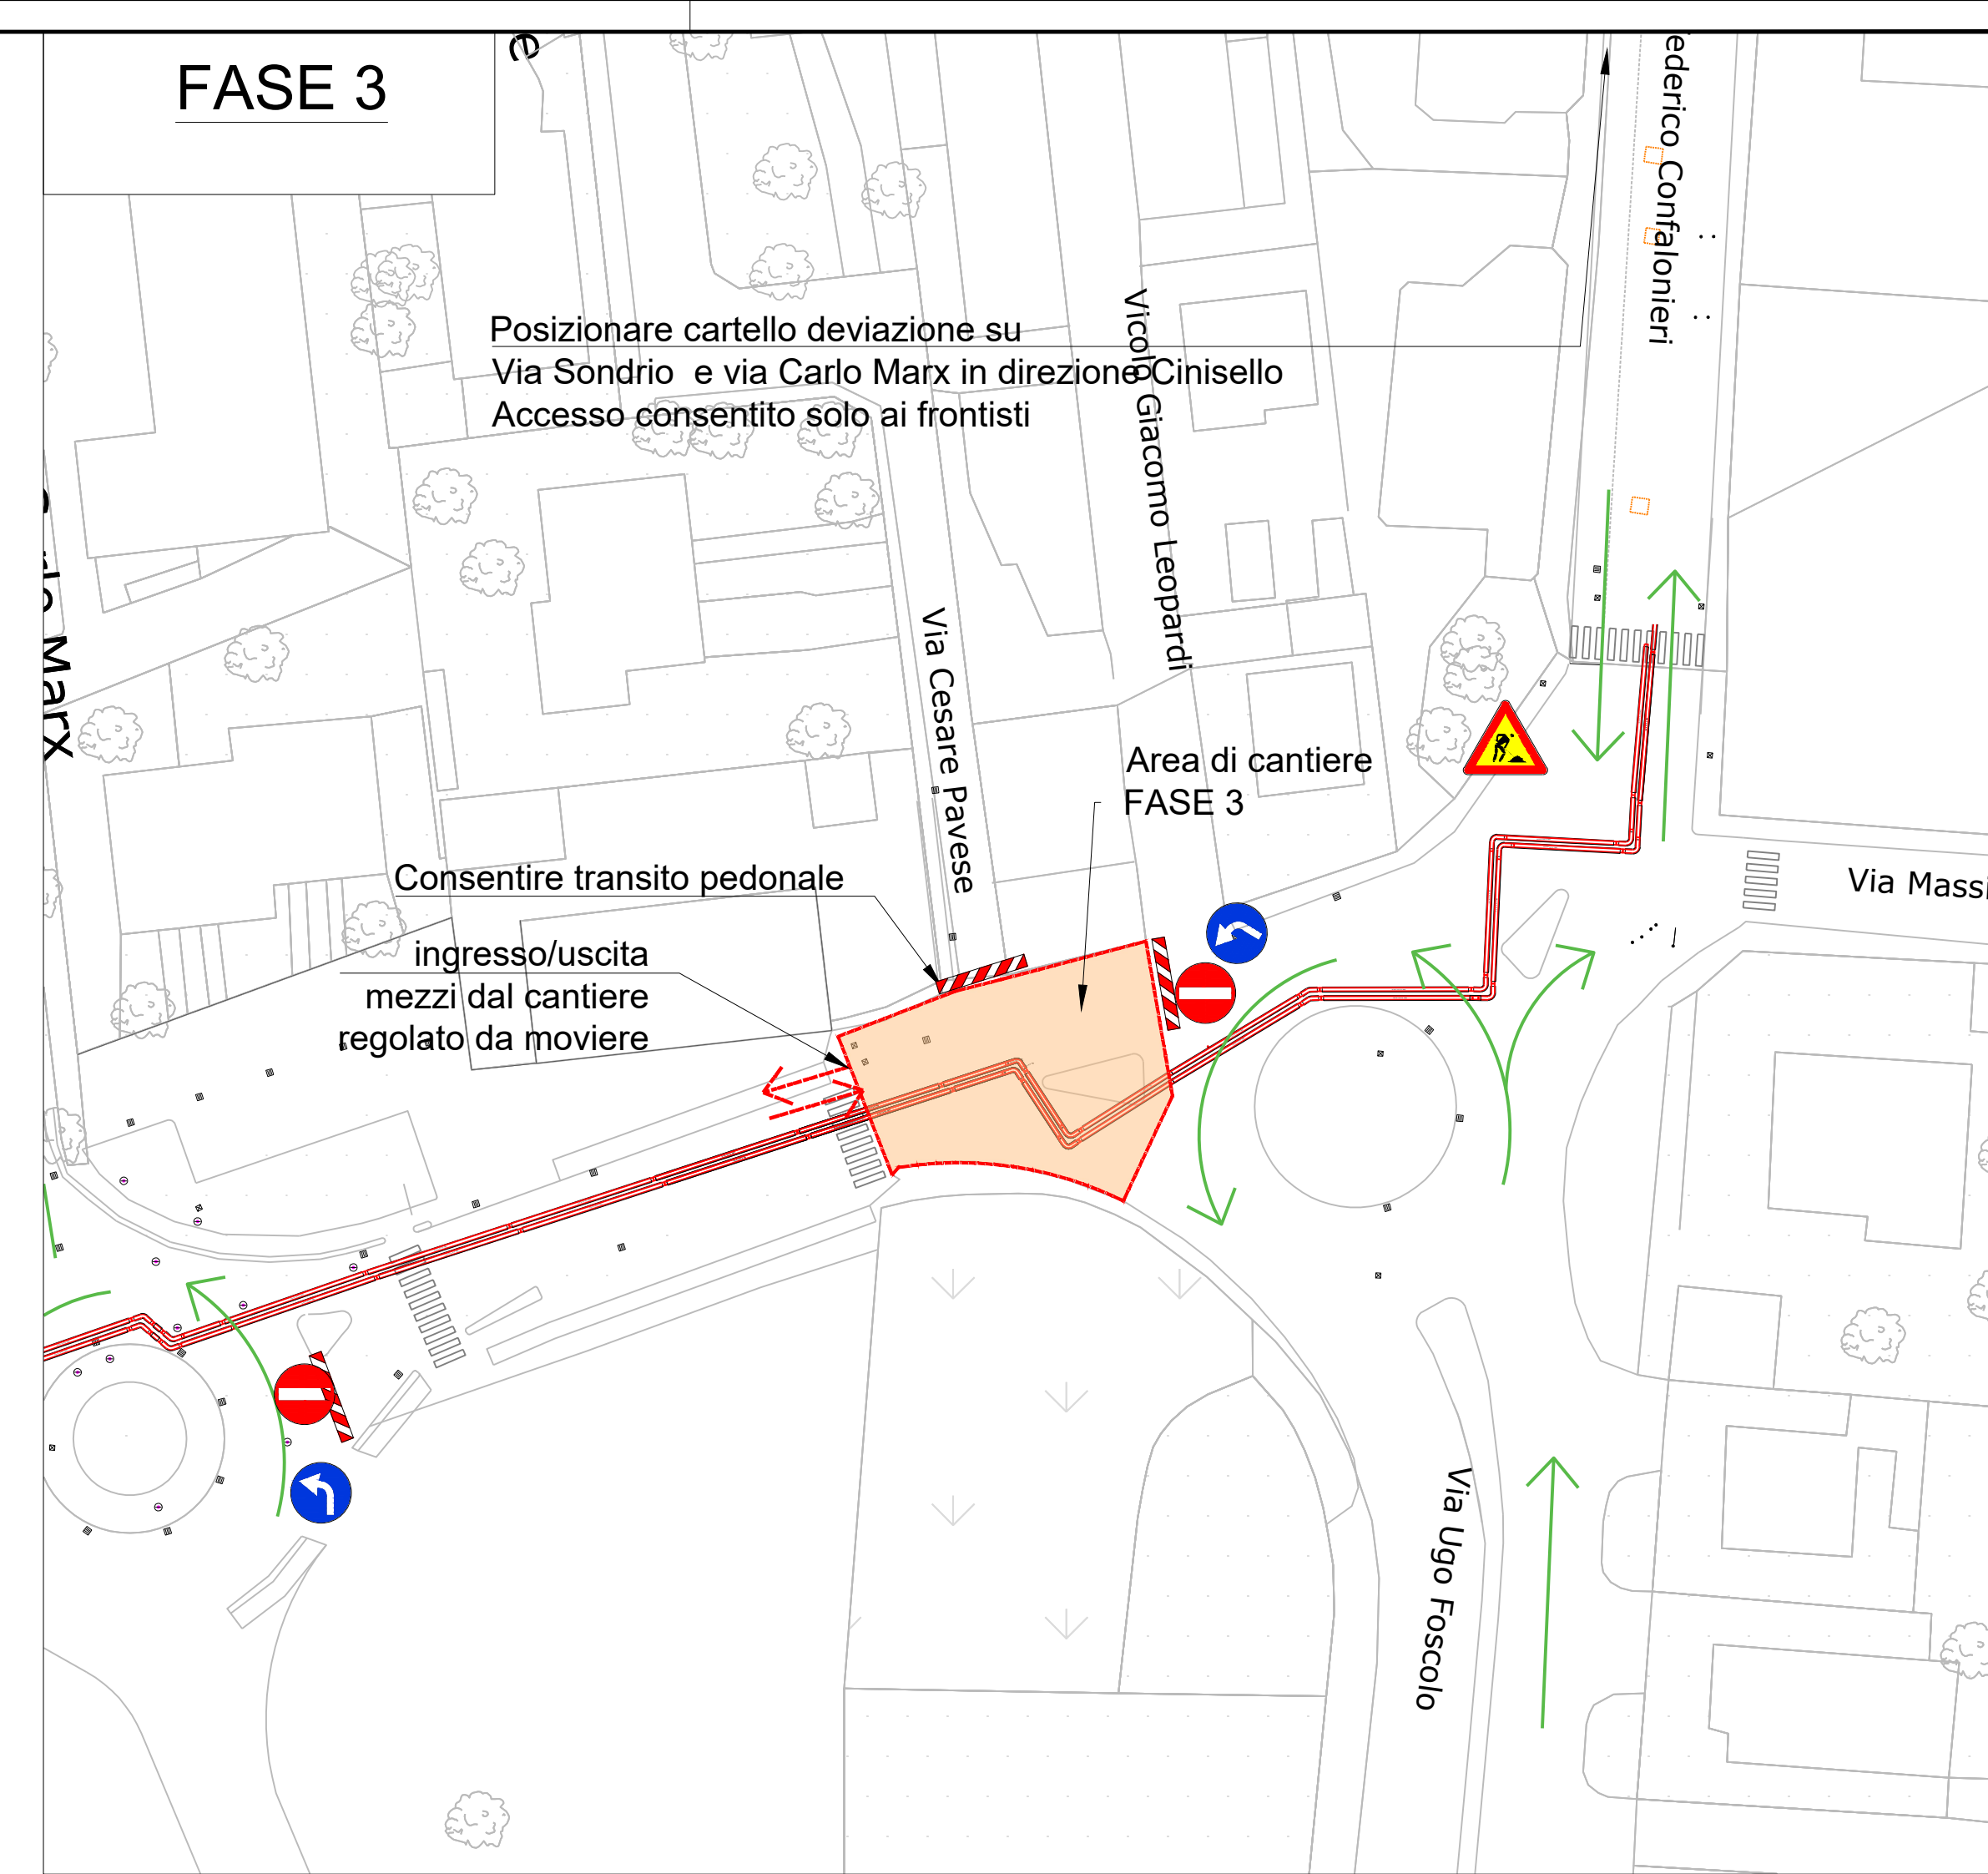


FASE 4

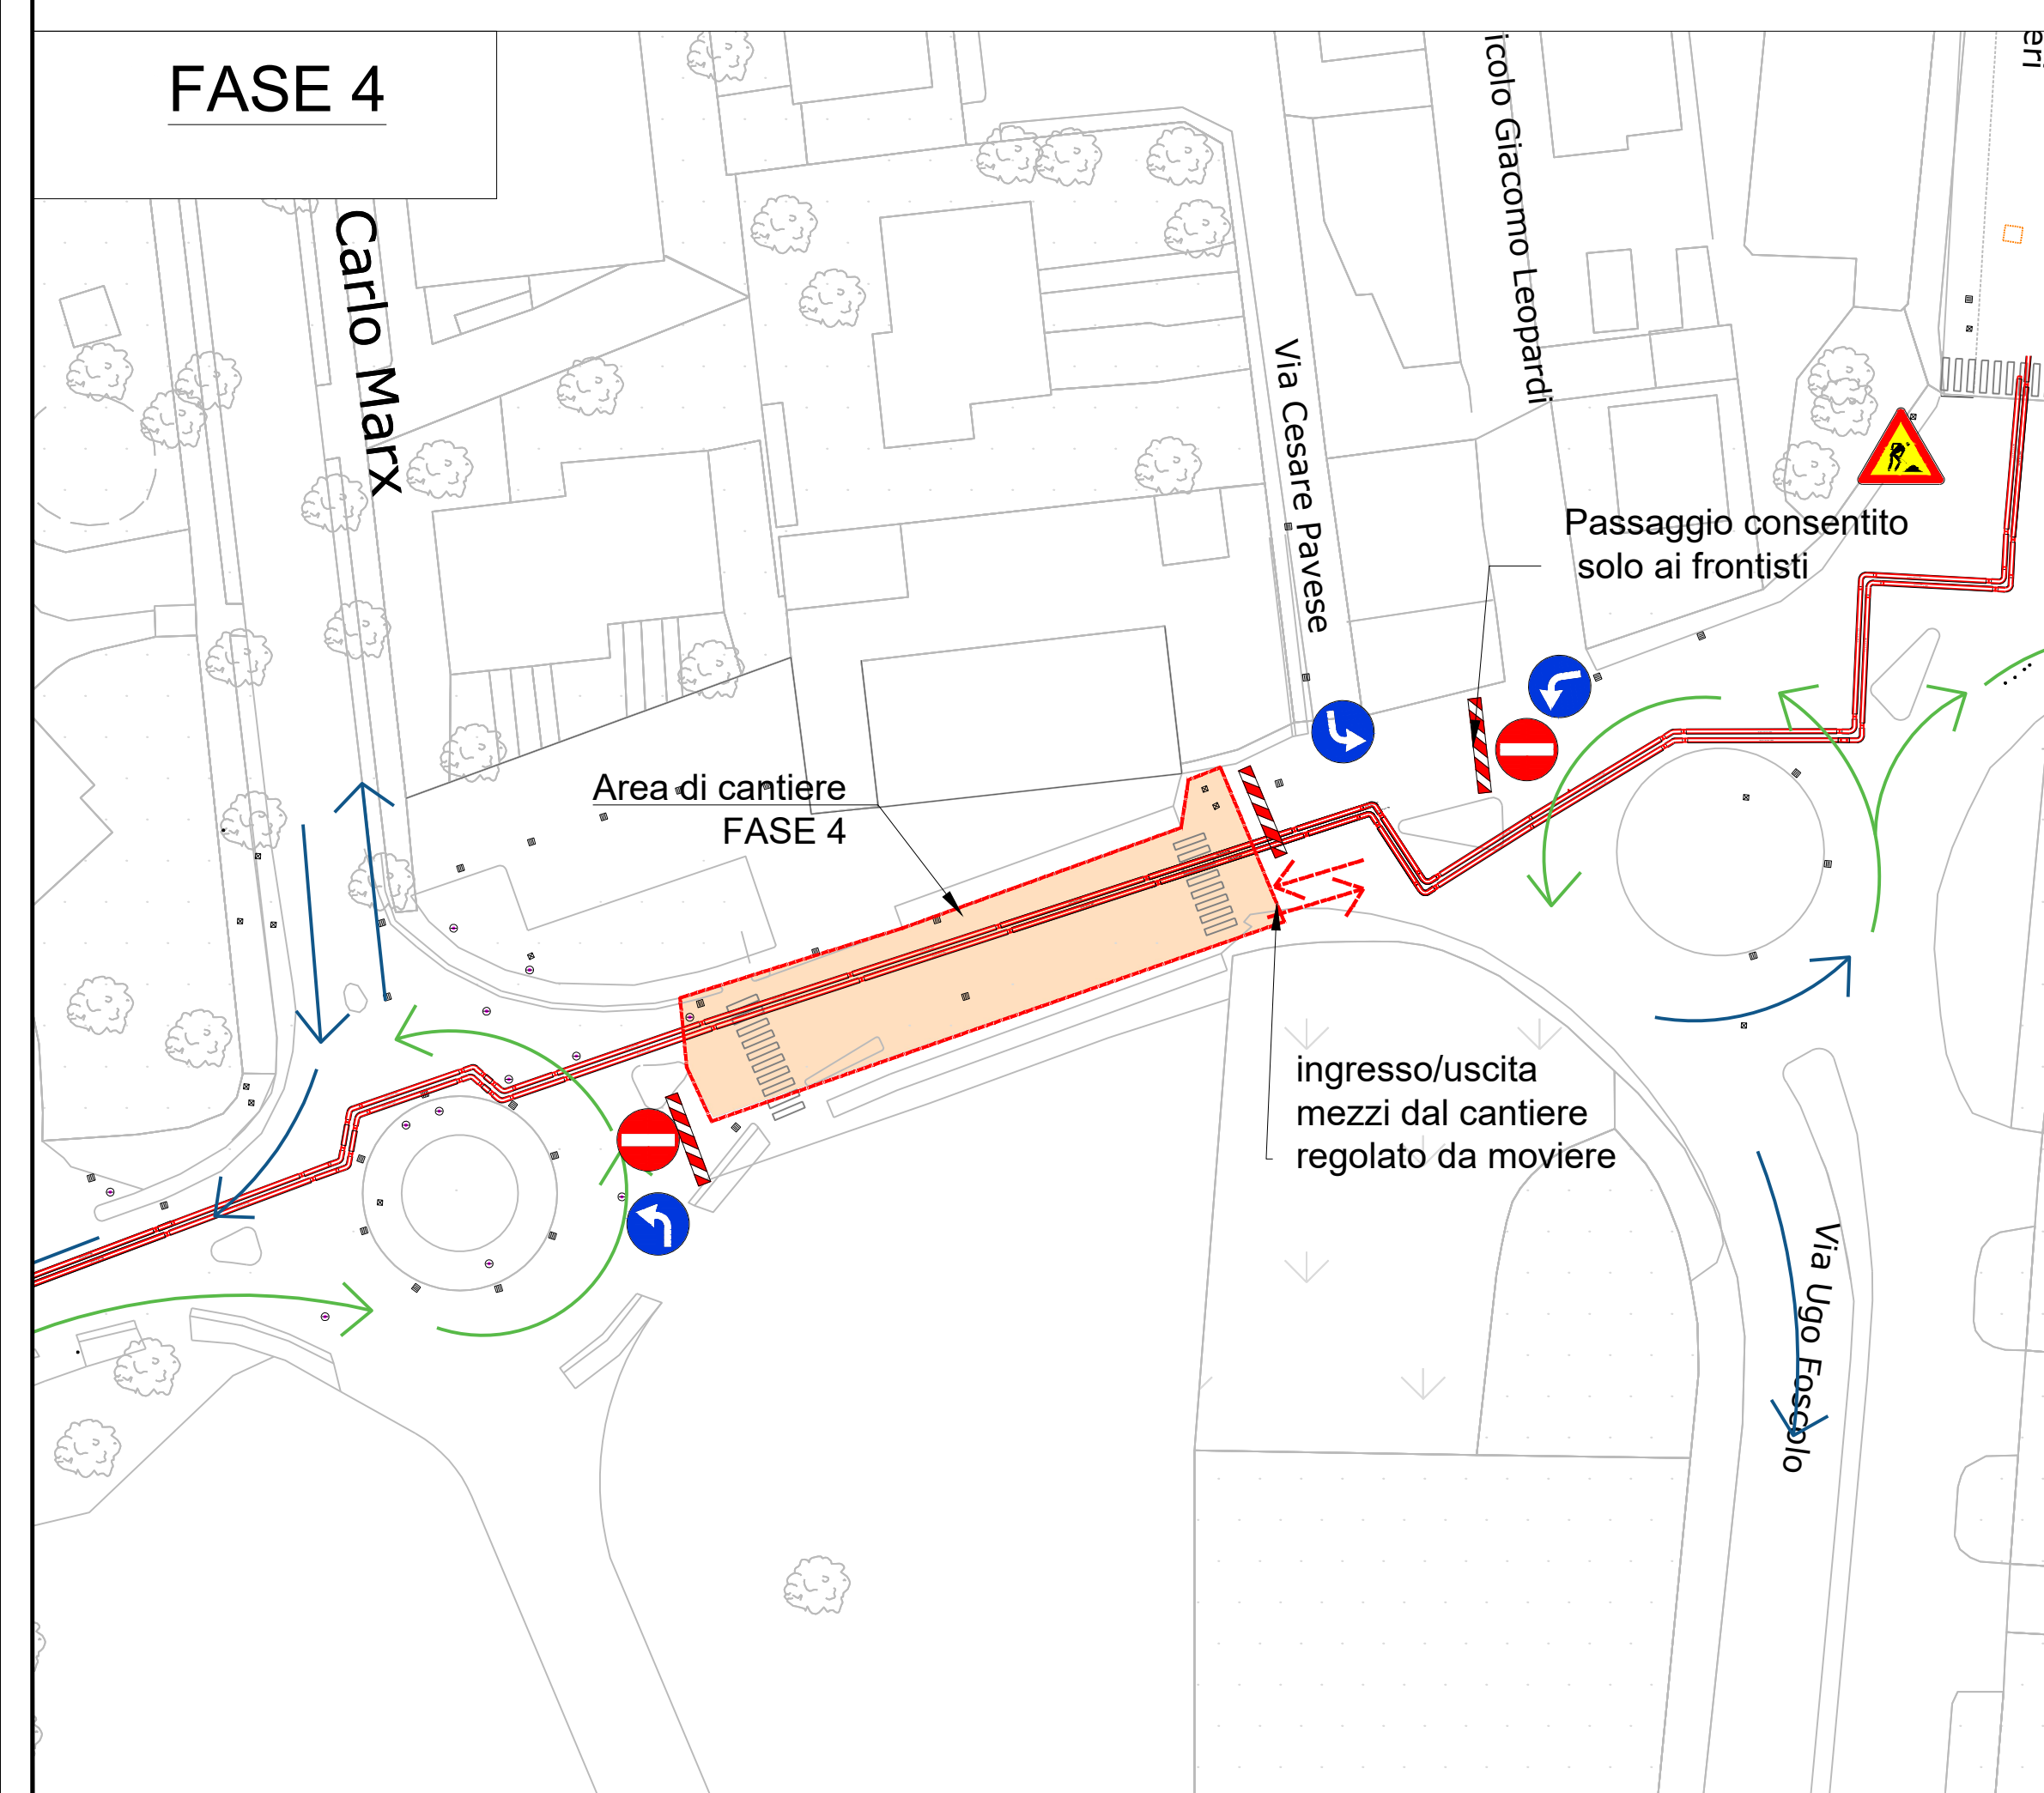

FASE 5

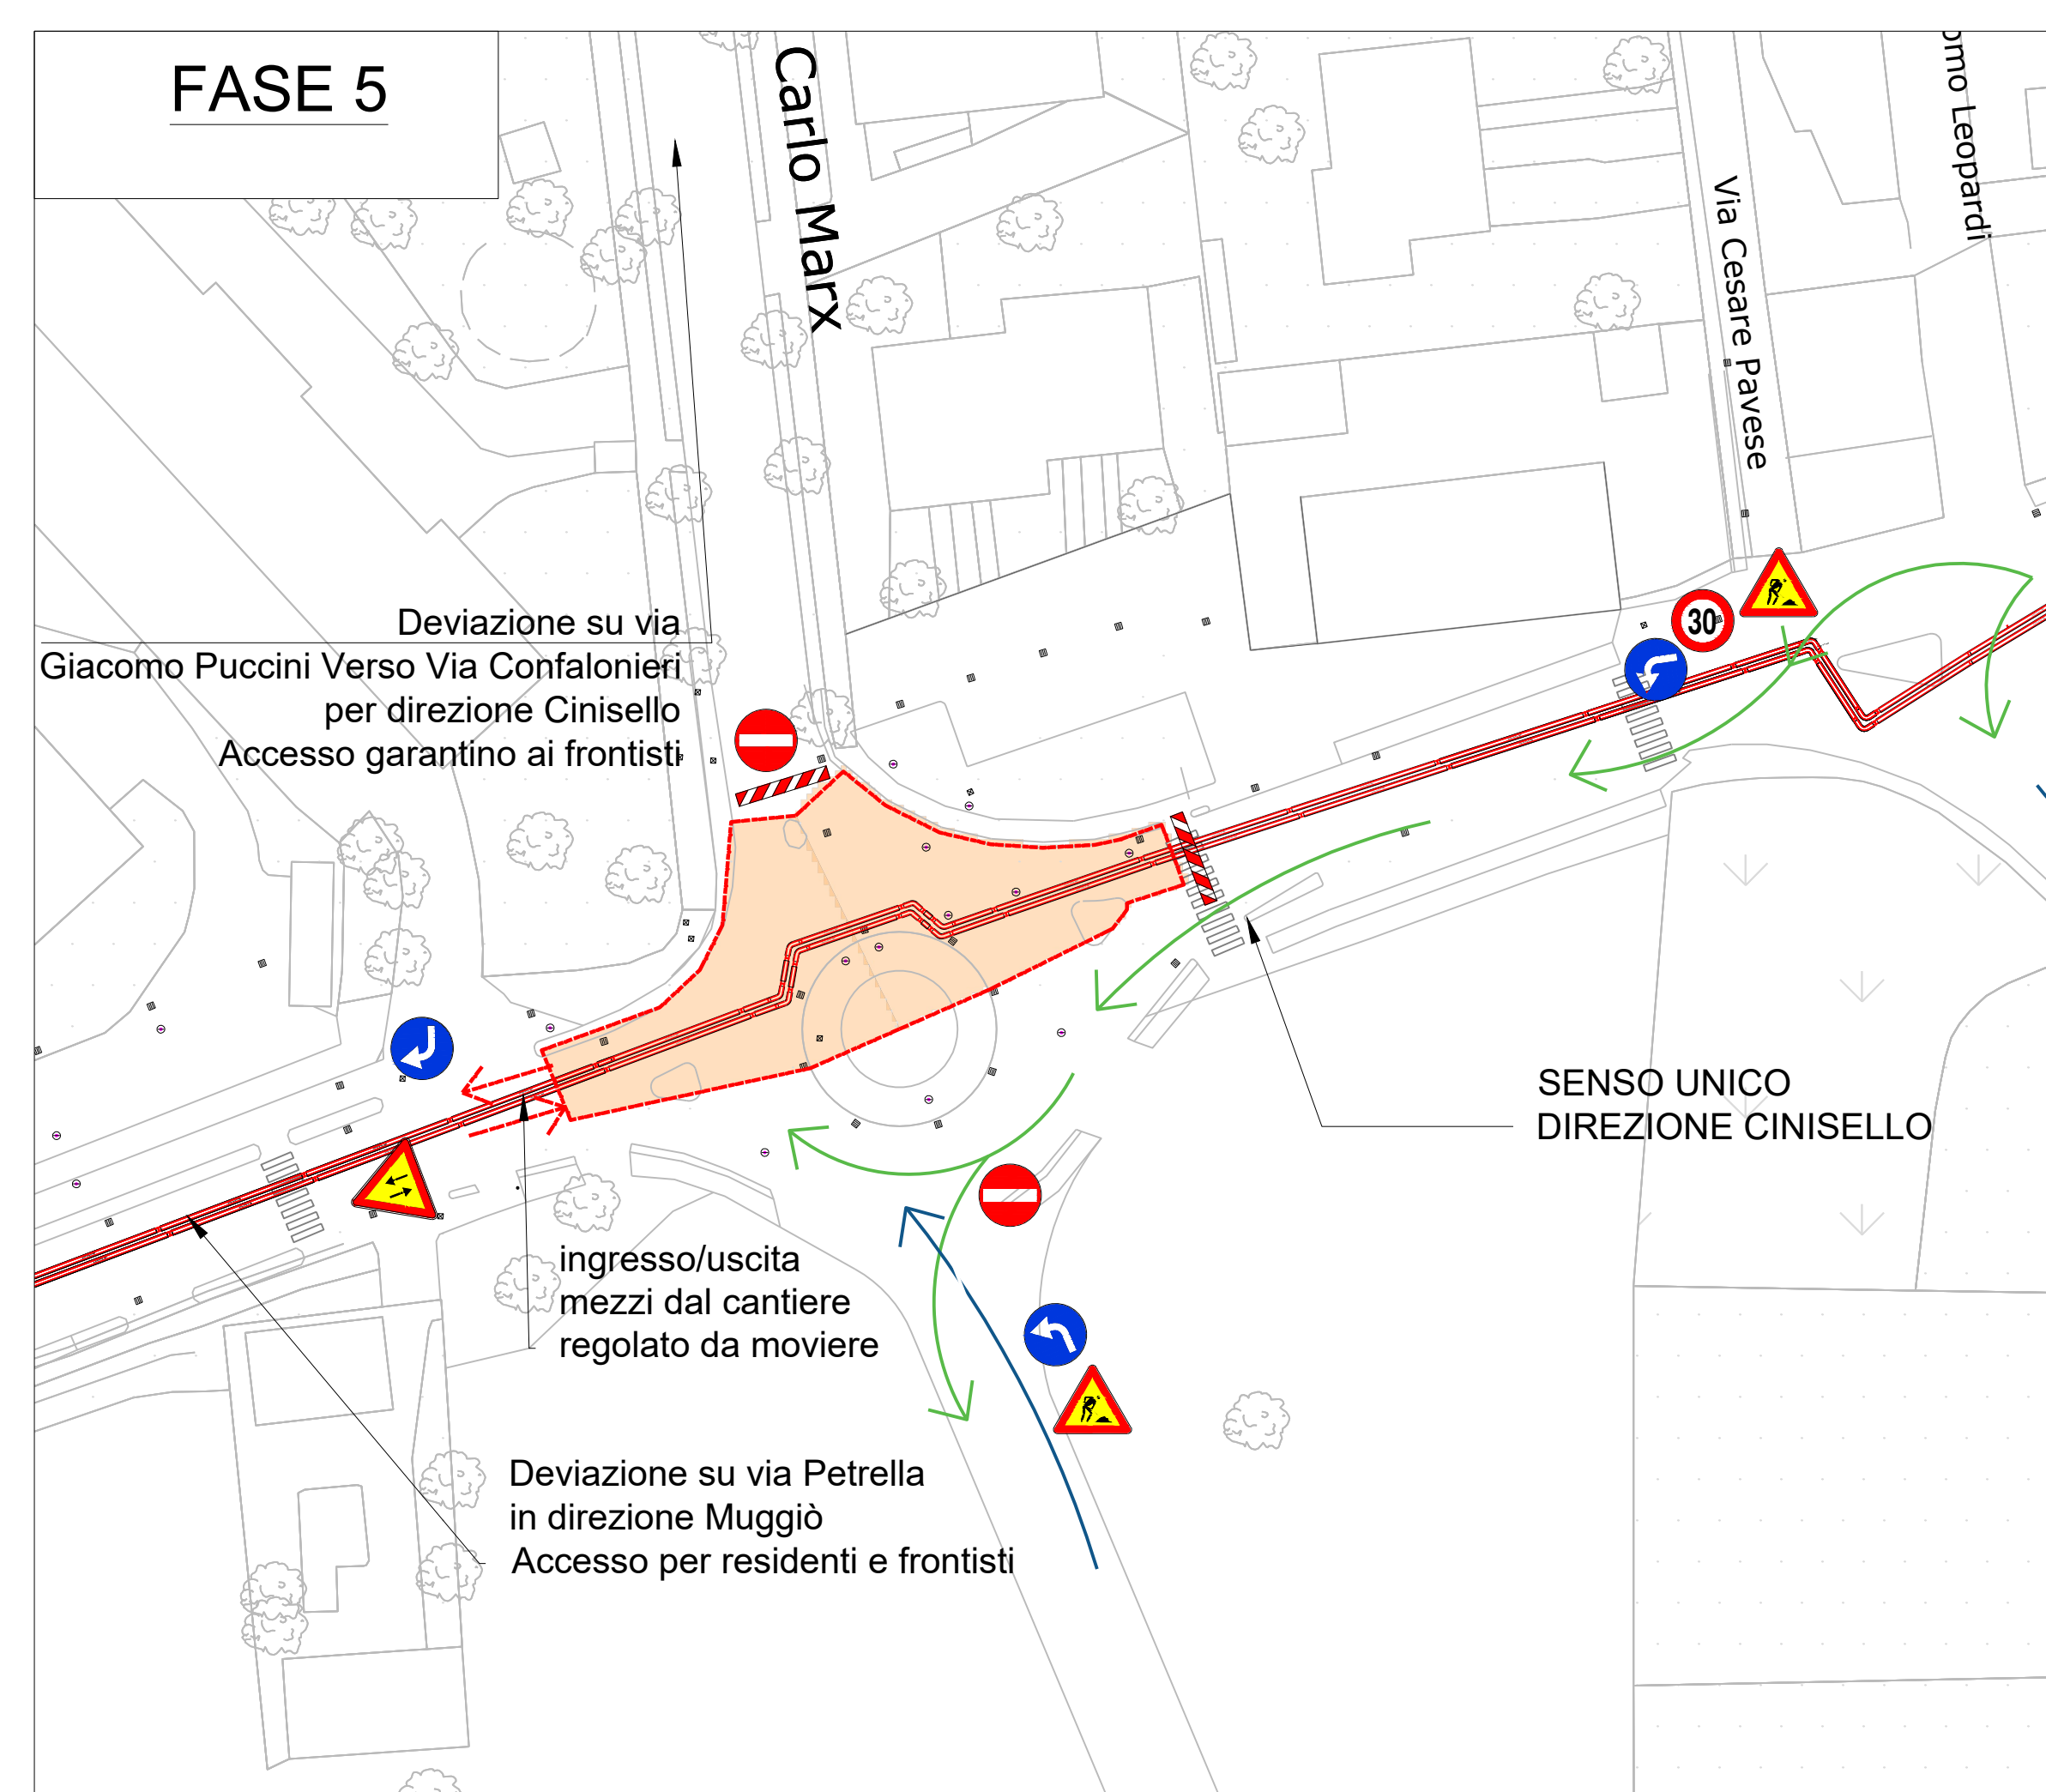

FASE 6

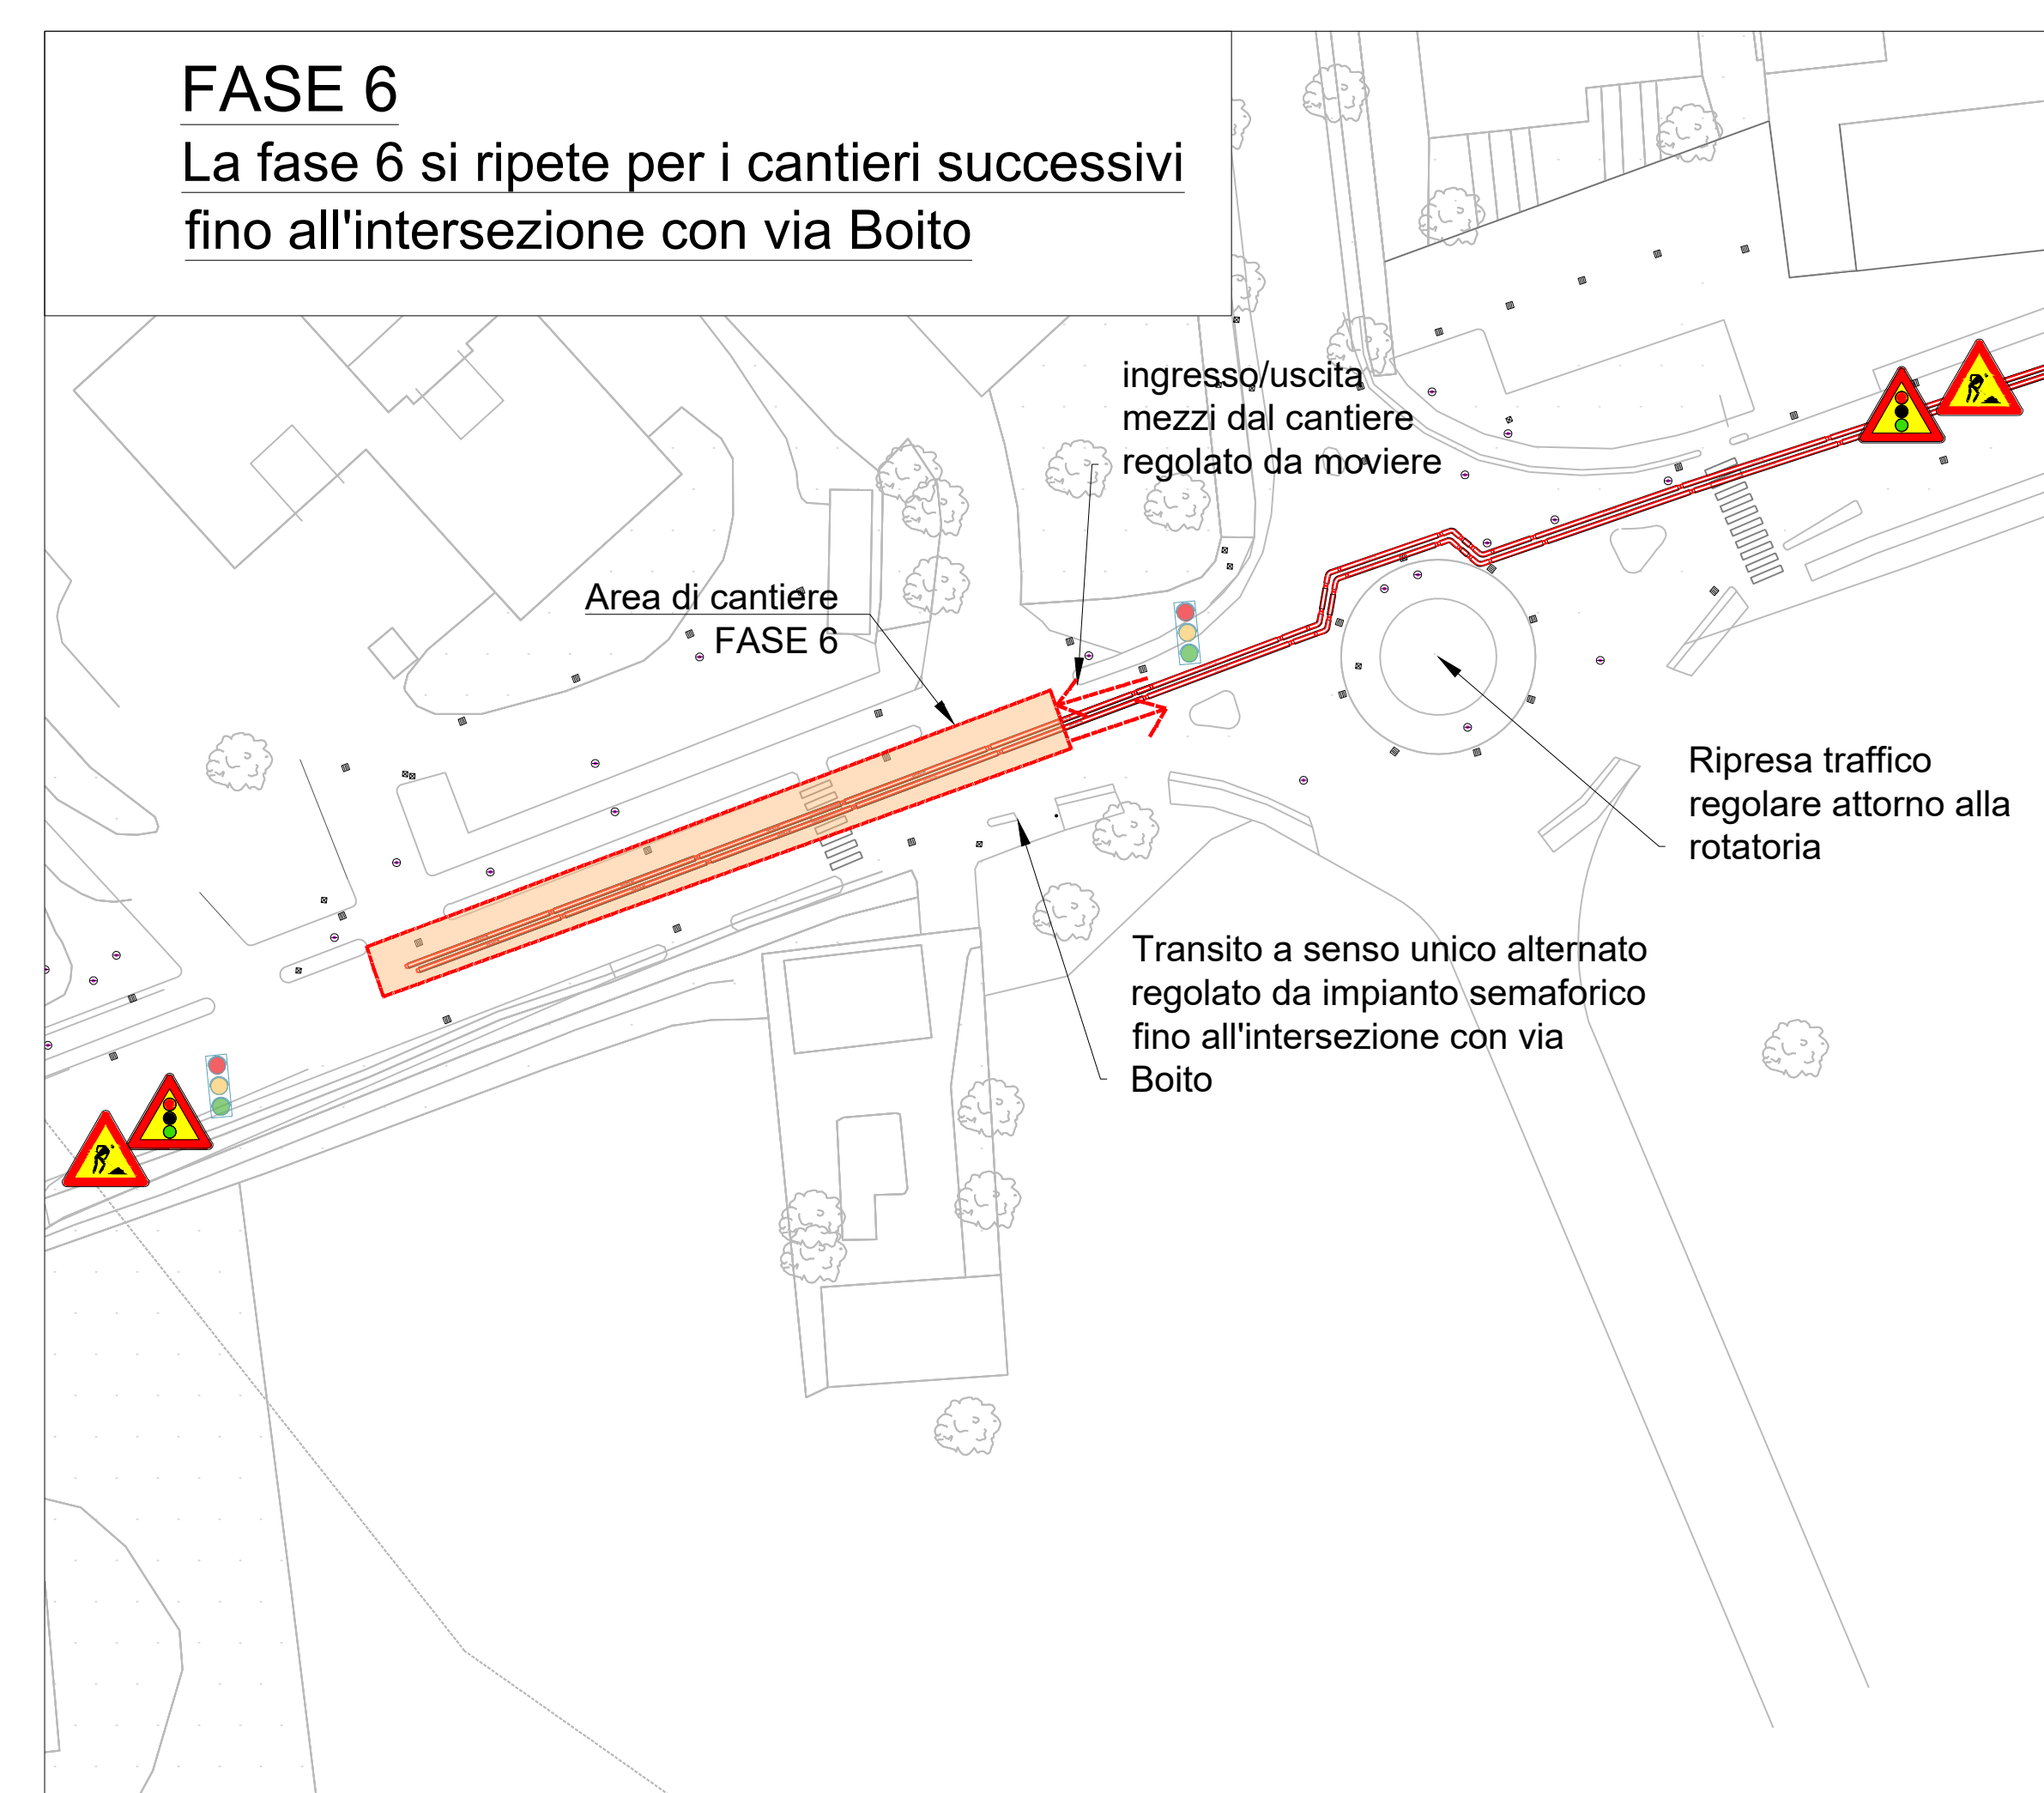

BRIANZA ENERGIA AMBIENTE													
SERVIZI TECNICI DI ARCHITETTURA E INGEGNERIA RELATIVI AI LAVORI PUBBLICI DI REALIZZAZIONE DI NUOVI ESTENDIMENTI DELLA RETE DI TELERISCALDAMENTO NEI COMUNI DI CESANO MADERNO, MUGGIÒ E VAREDO E NUOVA CENTRALE TERMICA NEL COMUNE DI MUGGIÒ, TRASFORMAZIONE ED ADEGUAMENTI IMPIANTISTICI PRESSO LE CENTRALI TERMICHE DELLE UTENZE PUBBLICHE, AMPLIAMENTO CENTRALE TERMICA TLR DI B.E.A. S.P.A.													
Appalto lavori posa tubazioni rete di teleriscaldamento - Lotto 1													
GRUPPO DI PROGETTAZIONE	C O M M I T T E N T E												
 <small>via Venezia 27/29 tel. 0432/61111 35131 PADOVA tel. +39 049 841111 fax +39 049 8411199 E-mail: info@steam.it</small>	 Brianza Energia Ambiente												
<small>Sistema di gestione di qualità certificato ISO 9001 Sistema di gestione ambientale certificato ISO 14001</small>	Brianza Energia Ambiente S.p.a Via Gaetana Agnesi, 272 20832 Desio, MB Tel. 0362.39131 e-mail: segreteria.generale@beabrianza.it												
<small>Responsabile sicurezza: geom. Luca Andrean</small>	PROGETTO ESECUTIVO SICUREZZA Descrizione elaborato: Cantierizzazione Rotatoria Via Confalonieri /Fratelli bandiera e Rotatoria LIDL												
MANDATARIO Cogenera <small>società di ingegneria</small> Via Le Chitelle, 12 29014 Castenvedolo, BS Tel. 0309.030.2130071 e-mail: info@cogenera.it	<small>Scala: 1:500 Data: GIUGNO 2020 Progetto: I.M.E.S.S613</small>												
MANDATARIO AZ STUDIO ING. A. ZORER AZ STUDIO TECNICO ING. ANDREA ZORER Via Pasqua 10, 38068 Rovereto (TN) Tel. 0464/322055 - Fax 0464/010391 E-mail: andrea.zorer@gmail.com PEC: andrea.zorer@ingpecu.com Cell. 3403778569	<small>Aggiornamenti:</small> <table border="1" style="font-size: x-small;"> <tr> <th>Descr.</th> <th>Data</th> <th>Note</th> <th>Redatto</th> <th>Controllato</th> <th>Approvato</th> </tr> <tr> <td>00</td> <td>15/07/2020</td> <td>PRIMA EMISSIONE</td> <td></td> <td></td> <td></td> </tr> </table>	Descr.	Data	Note	Redatto	Controllato	Approvato	00	15/07/2020	PRIMA EMISSIONE			
Descr.	Data	Note	Redatto	Controllato	Approvato								
00	15/07/2020	PRIMA EMISSIONE											
<small>Diff. Geol. Riccardo Cortiana Via Ugo Foscolo, 1 - 20090 MANTOVA Tel. e fax 039 837656 Cell. 335 570583</small>	<small>Scale: 1:500 Data: GIUGNO 2020 Progetto: I.M.E.S.S613</small>												