



RILIEVO TOPOGRAFICO SC. 1.500

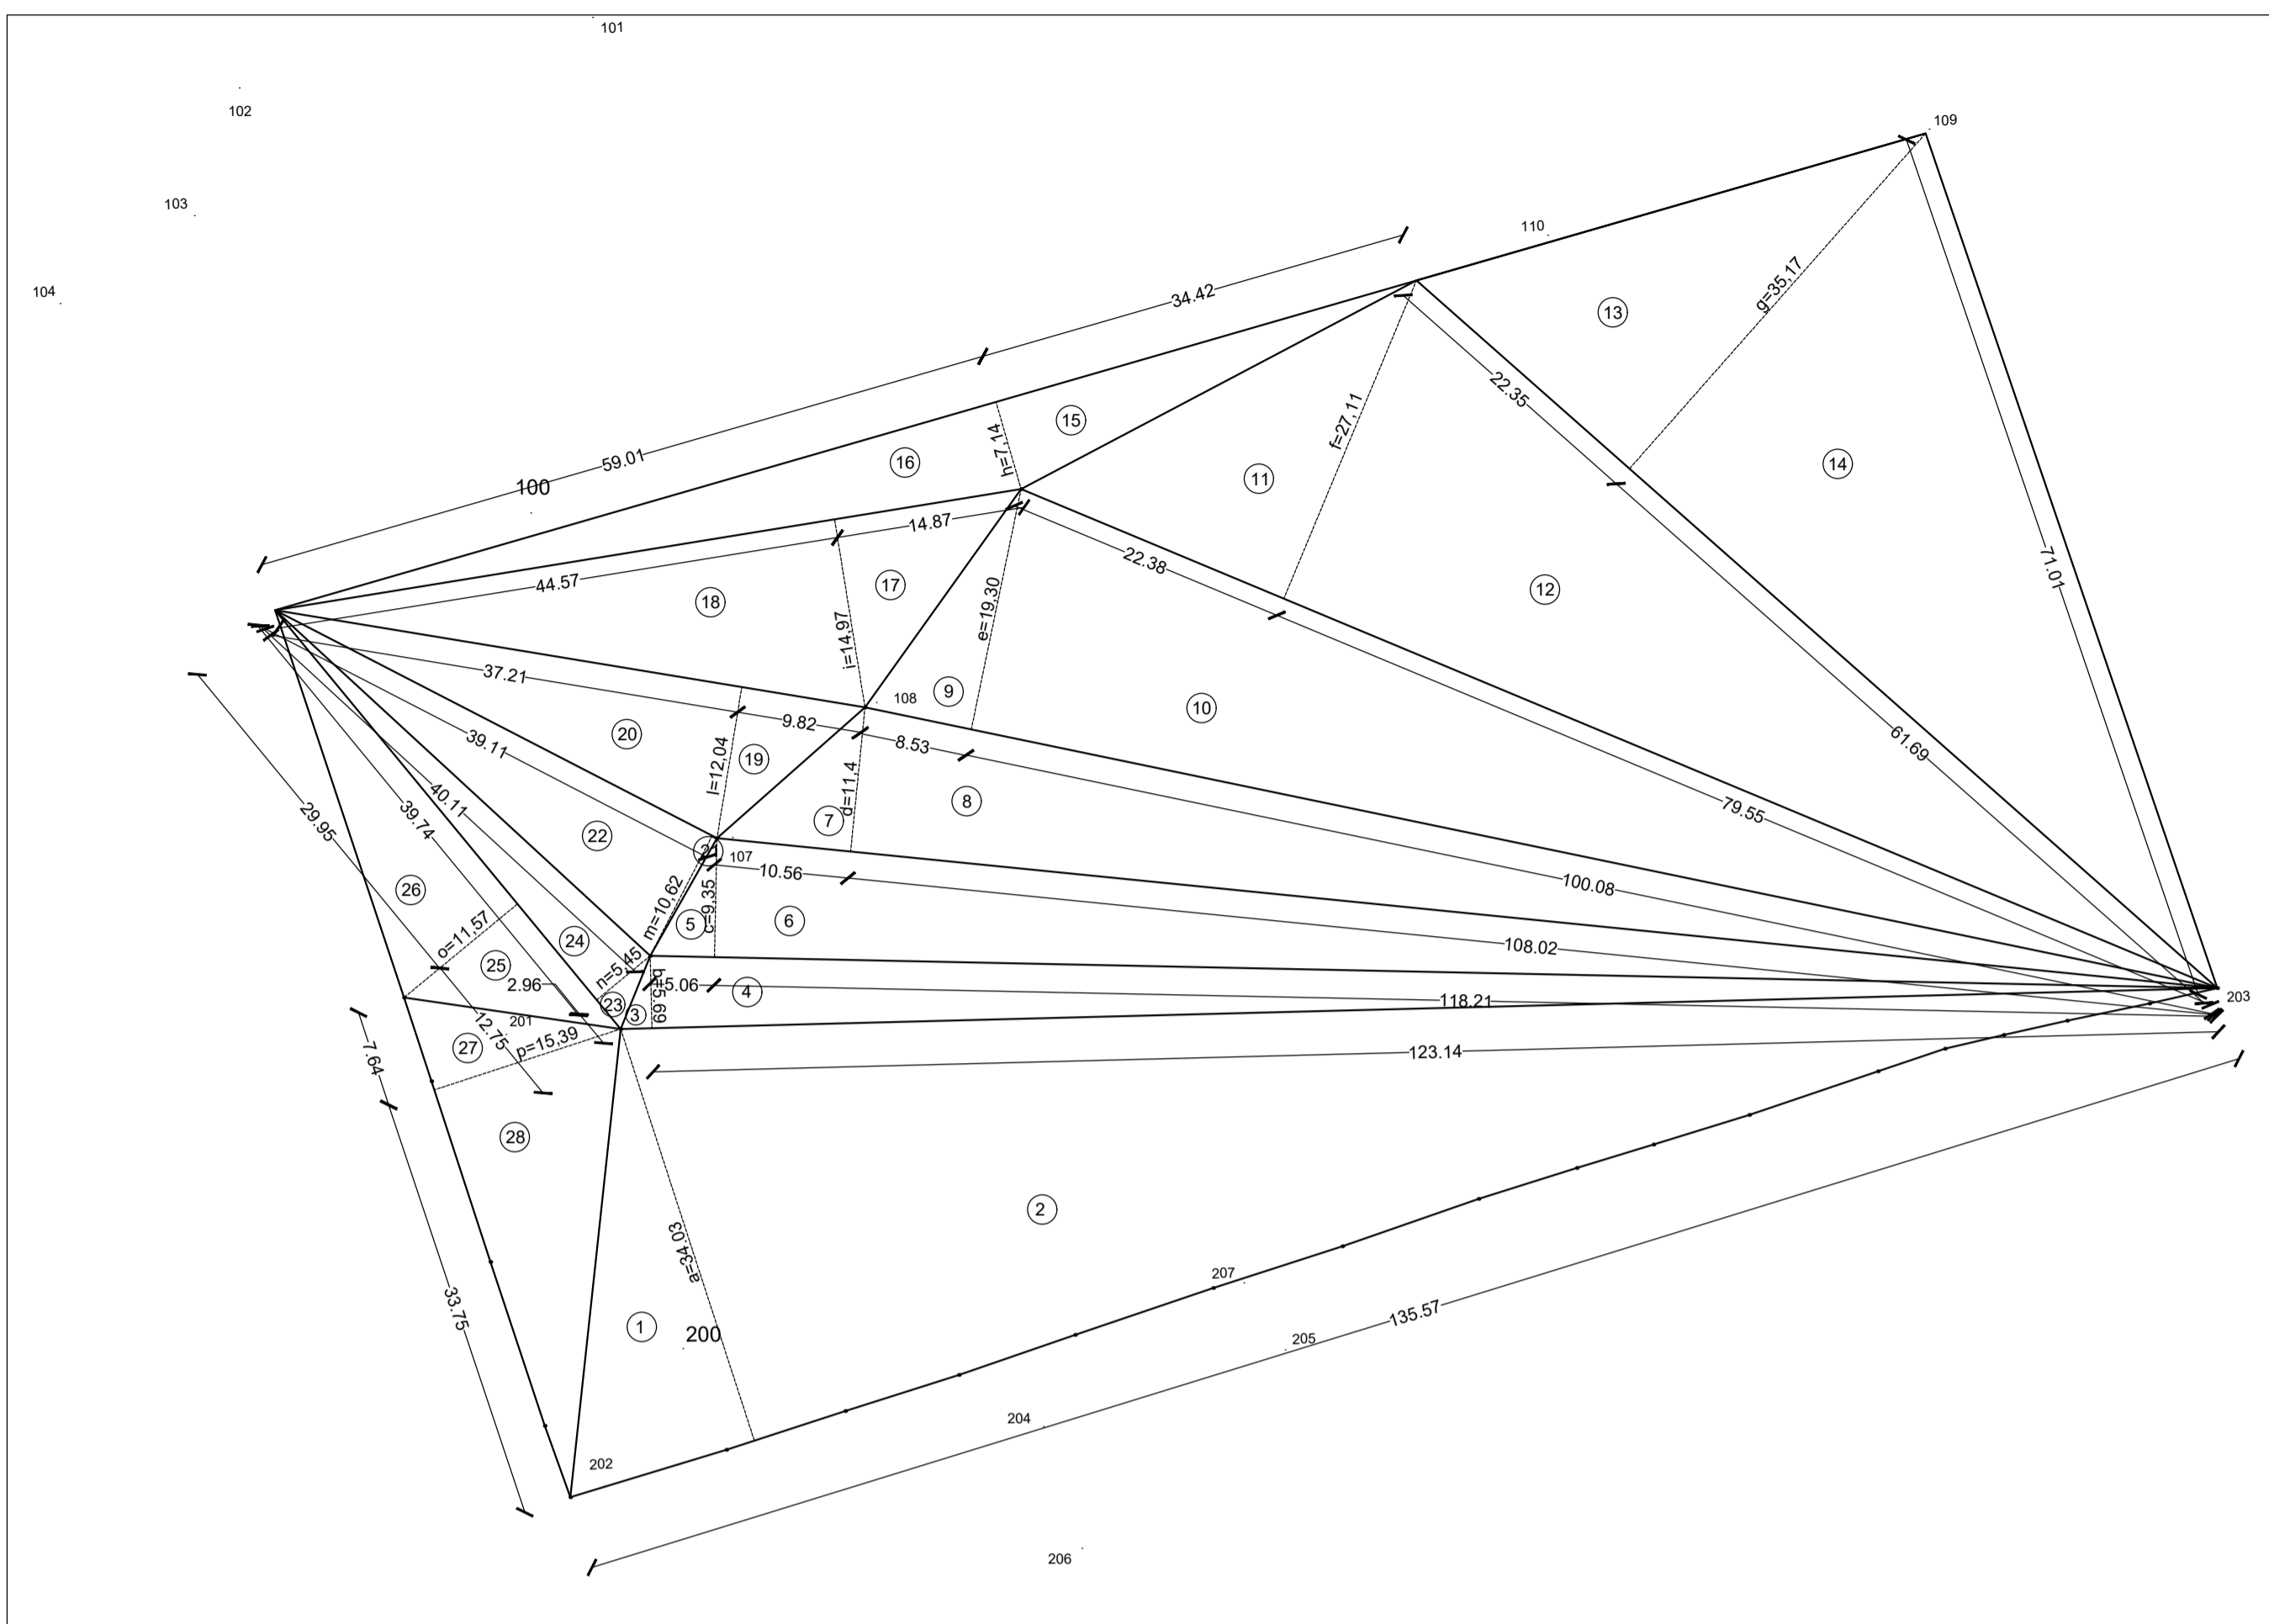

- ① $(15,14 \cdot 34,03) / 2 = 252,6071 \text{ mq}$
- ② $(120,43 \cdot 34,03) / 2 = 2049,1645 \text{ mq}$
- ③ $(2,46 \cdot 5,69) / 2 = 6,9987 \text{ mq}$
- ④ $(2,46 \cdot 123,14) / 2 = 151,4622 \text{ mq}$
- ⑤ $(9,35 \cdot 5,05) / 2 = 23,60875 \text{ mq}$
- ⑥ $(9,35 \cdot 118,21) / 2 = 552,63175 \text{ mq}$
- ⑦ $(11,4 \cdot 10,56) / 2 = 60,192 \text{ mq}$
- ⑧ $(11,4 \cdot 108,02) / 2 = 615,714 \text{ mq}$
- ⑨ $(19,3 \cdot 8,53) / 2 = 82,3145 \text{ mq}$
- ⑩ $(19,3 \cdot 100,08) / 2 = 965,772 \text{ mq}$
- ⑪ $(27,11 \cdot 22,38) / 2 = 303,3609 \text{ mq}$
- ⑫ $(27,11 \cdot 79,55) / 2 = 1.078,30025 \text{ mq}$
- ⑬ $(35,17 \cdot 22,35) / 2 = 393,02475 \text{ mq}$
- ⑭ $(35,17 \cdot 61,69) / 2 = 1.084,81865 \text{ mq}$
- ⑮ $(7,14 \cdot 34,42) / 2 = 122,8794 \text{ mq}$
- ⑯ $(7,14 \cdot 59,01) / 2 = 210,6657 \text{ mq}$
- ⑰ $(14,97 \cdot 14,87) / 2 = 111,30195 \text{ mq}$
- ⑱ $(14,97 \cdot 44,57) / 2 = 333,60645 \text{ mq}$
- ⑲ $(12,04 \cdot 9,82) / 2 = 59,1164 \text{ mq}$
- ⑳ $(12,04 \cdot 37,23) / 2 = 224,1246 \text{ mq}$
- ㉑ $(10,62 \cdot 0,43) / 2 = 2,2833 \text{ mq}$
- ㉒ $(10,62 \cdot 38,72) / 2 = 205,6032 \text{ mq}$
- ㉓ $(5,54 \cdot 2,96) / 2 = 8,1992 \text{ mq}$
- ㉔ $(5,54 \cdot 39,74) / 2 = 110,0798 \text{ mq}$
- ㉕ $(11,57 \cdot 12,75) / 2 = 73,75875 \text{ mq}$
- ㉖ $(11,57 \cdot 29,95) / 2 = 173,26075 \text{ mq}$
- ㉗ $(15,39 \cdot 7,64) / 2 = 58,7898 \text{ mq}$
- ㉘ $(15,39 \cdot 33,75) / 2 = 259,70625 \text{ mq}$

TOTALE = 9.572,29755 mq

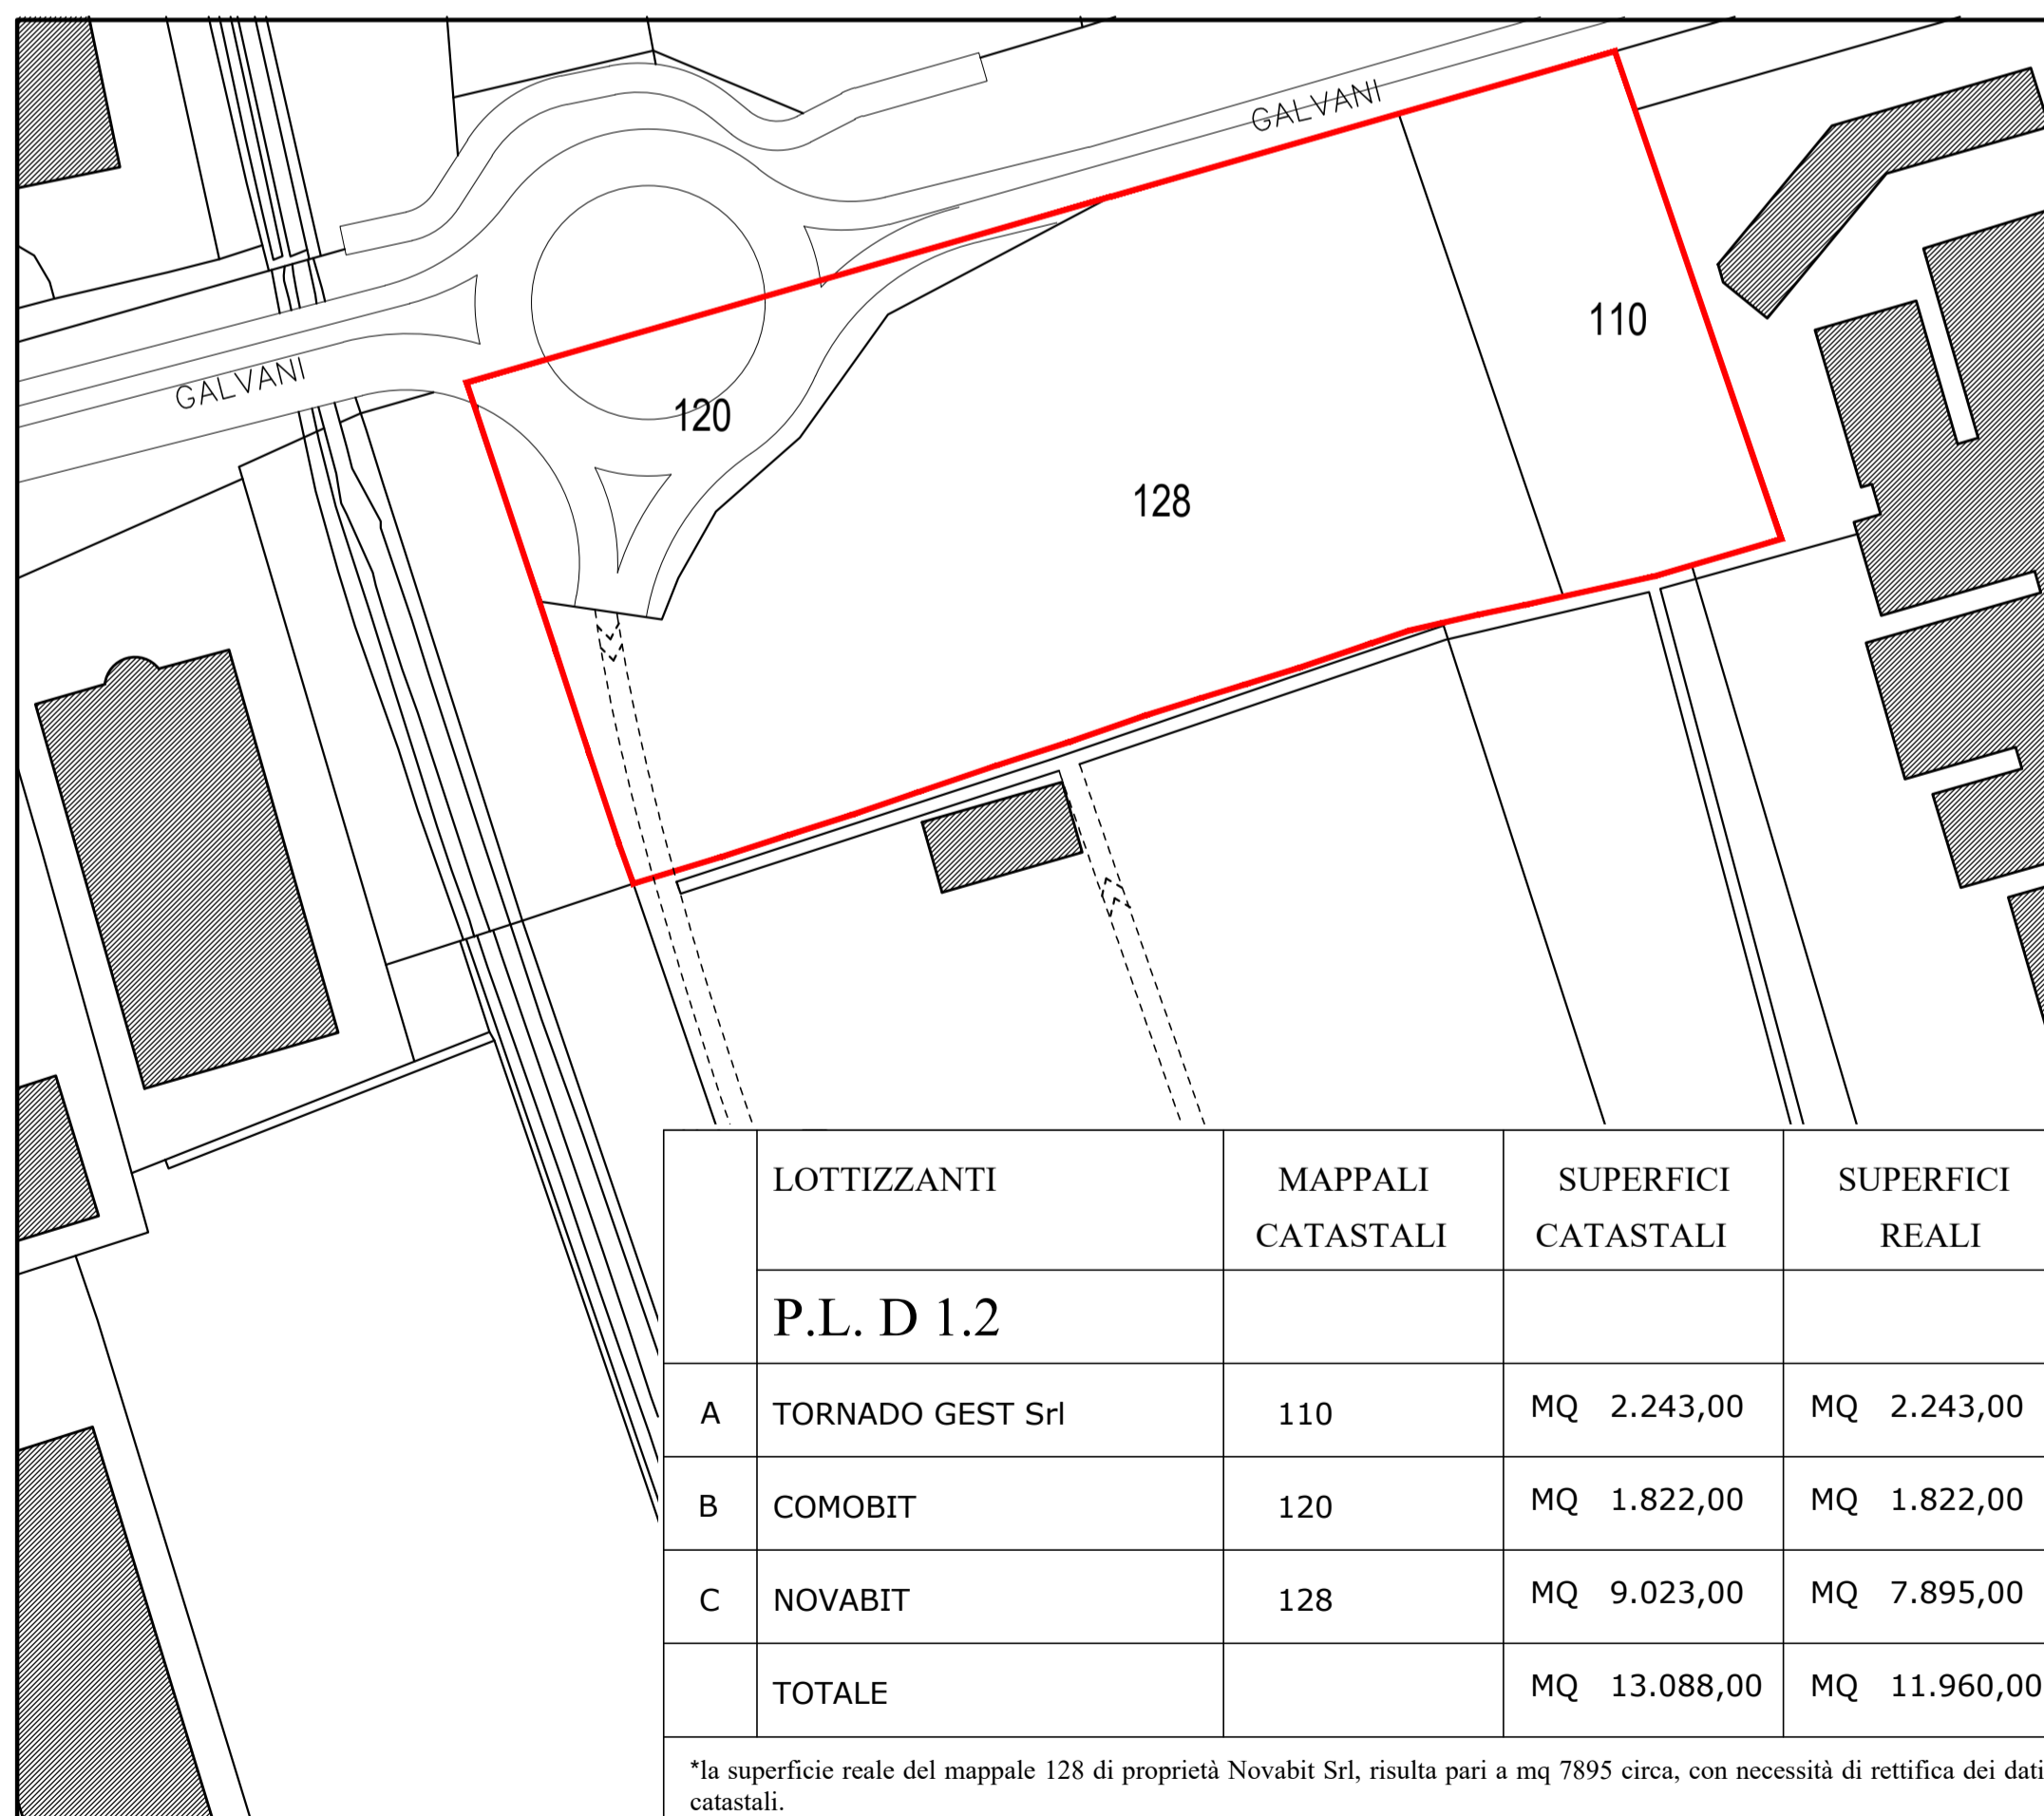

	LOTTIZZANTI	MAPPALI CATASTALI	SUPERFICI CATASTALI	SUPERFICI REALI
	P.L. D 1.2			
A	TORNADO GEST Srl	110	MQ 2.243,00	MQ 2.243,00
B	COMOBIT	120	MQ 1.822,00	MQ 1.822,00
C	NOVABIT	128	MQ 9.023,00	MQ 7.895,00
	TOTALE		MQ 13.088,00	MQ 11.960,00

*la superficie reale del mappale 128 di proprietà Novabit Srl, risulta pari a mq 7895 circa, con necessità di rettifica dei dati catastali.

PLANIMETRIA GENERALE SC. 1:1000



Perimetro previsto da PGT

Comune di Muggiò

PIANO DI LOTIZZAZIONE D 1.2

I Committenti

Il Progettista e D.L.

Descrizione
**PLANIMETRIA GENERALE ESISTENTE
CON INSERIMENTO RILIEVO TOPOGRAFICO**

Scala : 1:500 1:1000

Data : MAGGIO 2017

Aggiornato :

Committenti

File : P.L. D 1.2 Muggiò

Consorzio Piano Produttivo D 1.2 Comune di Muggiò
Via Galvani, 30 - Nova Milanese - MB - Tel./Fax : 0362 40847

Progettista
Arch. FABRIZIO FERRARI
Via Gramsci, 25 - Paderno Dugnano - MI - Tel./Fax : 02.910.15.39

TAV. N°

3