
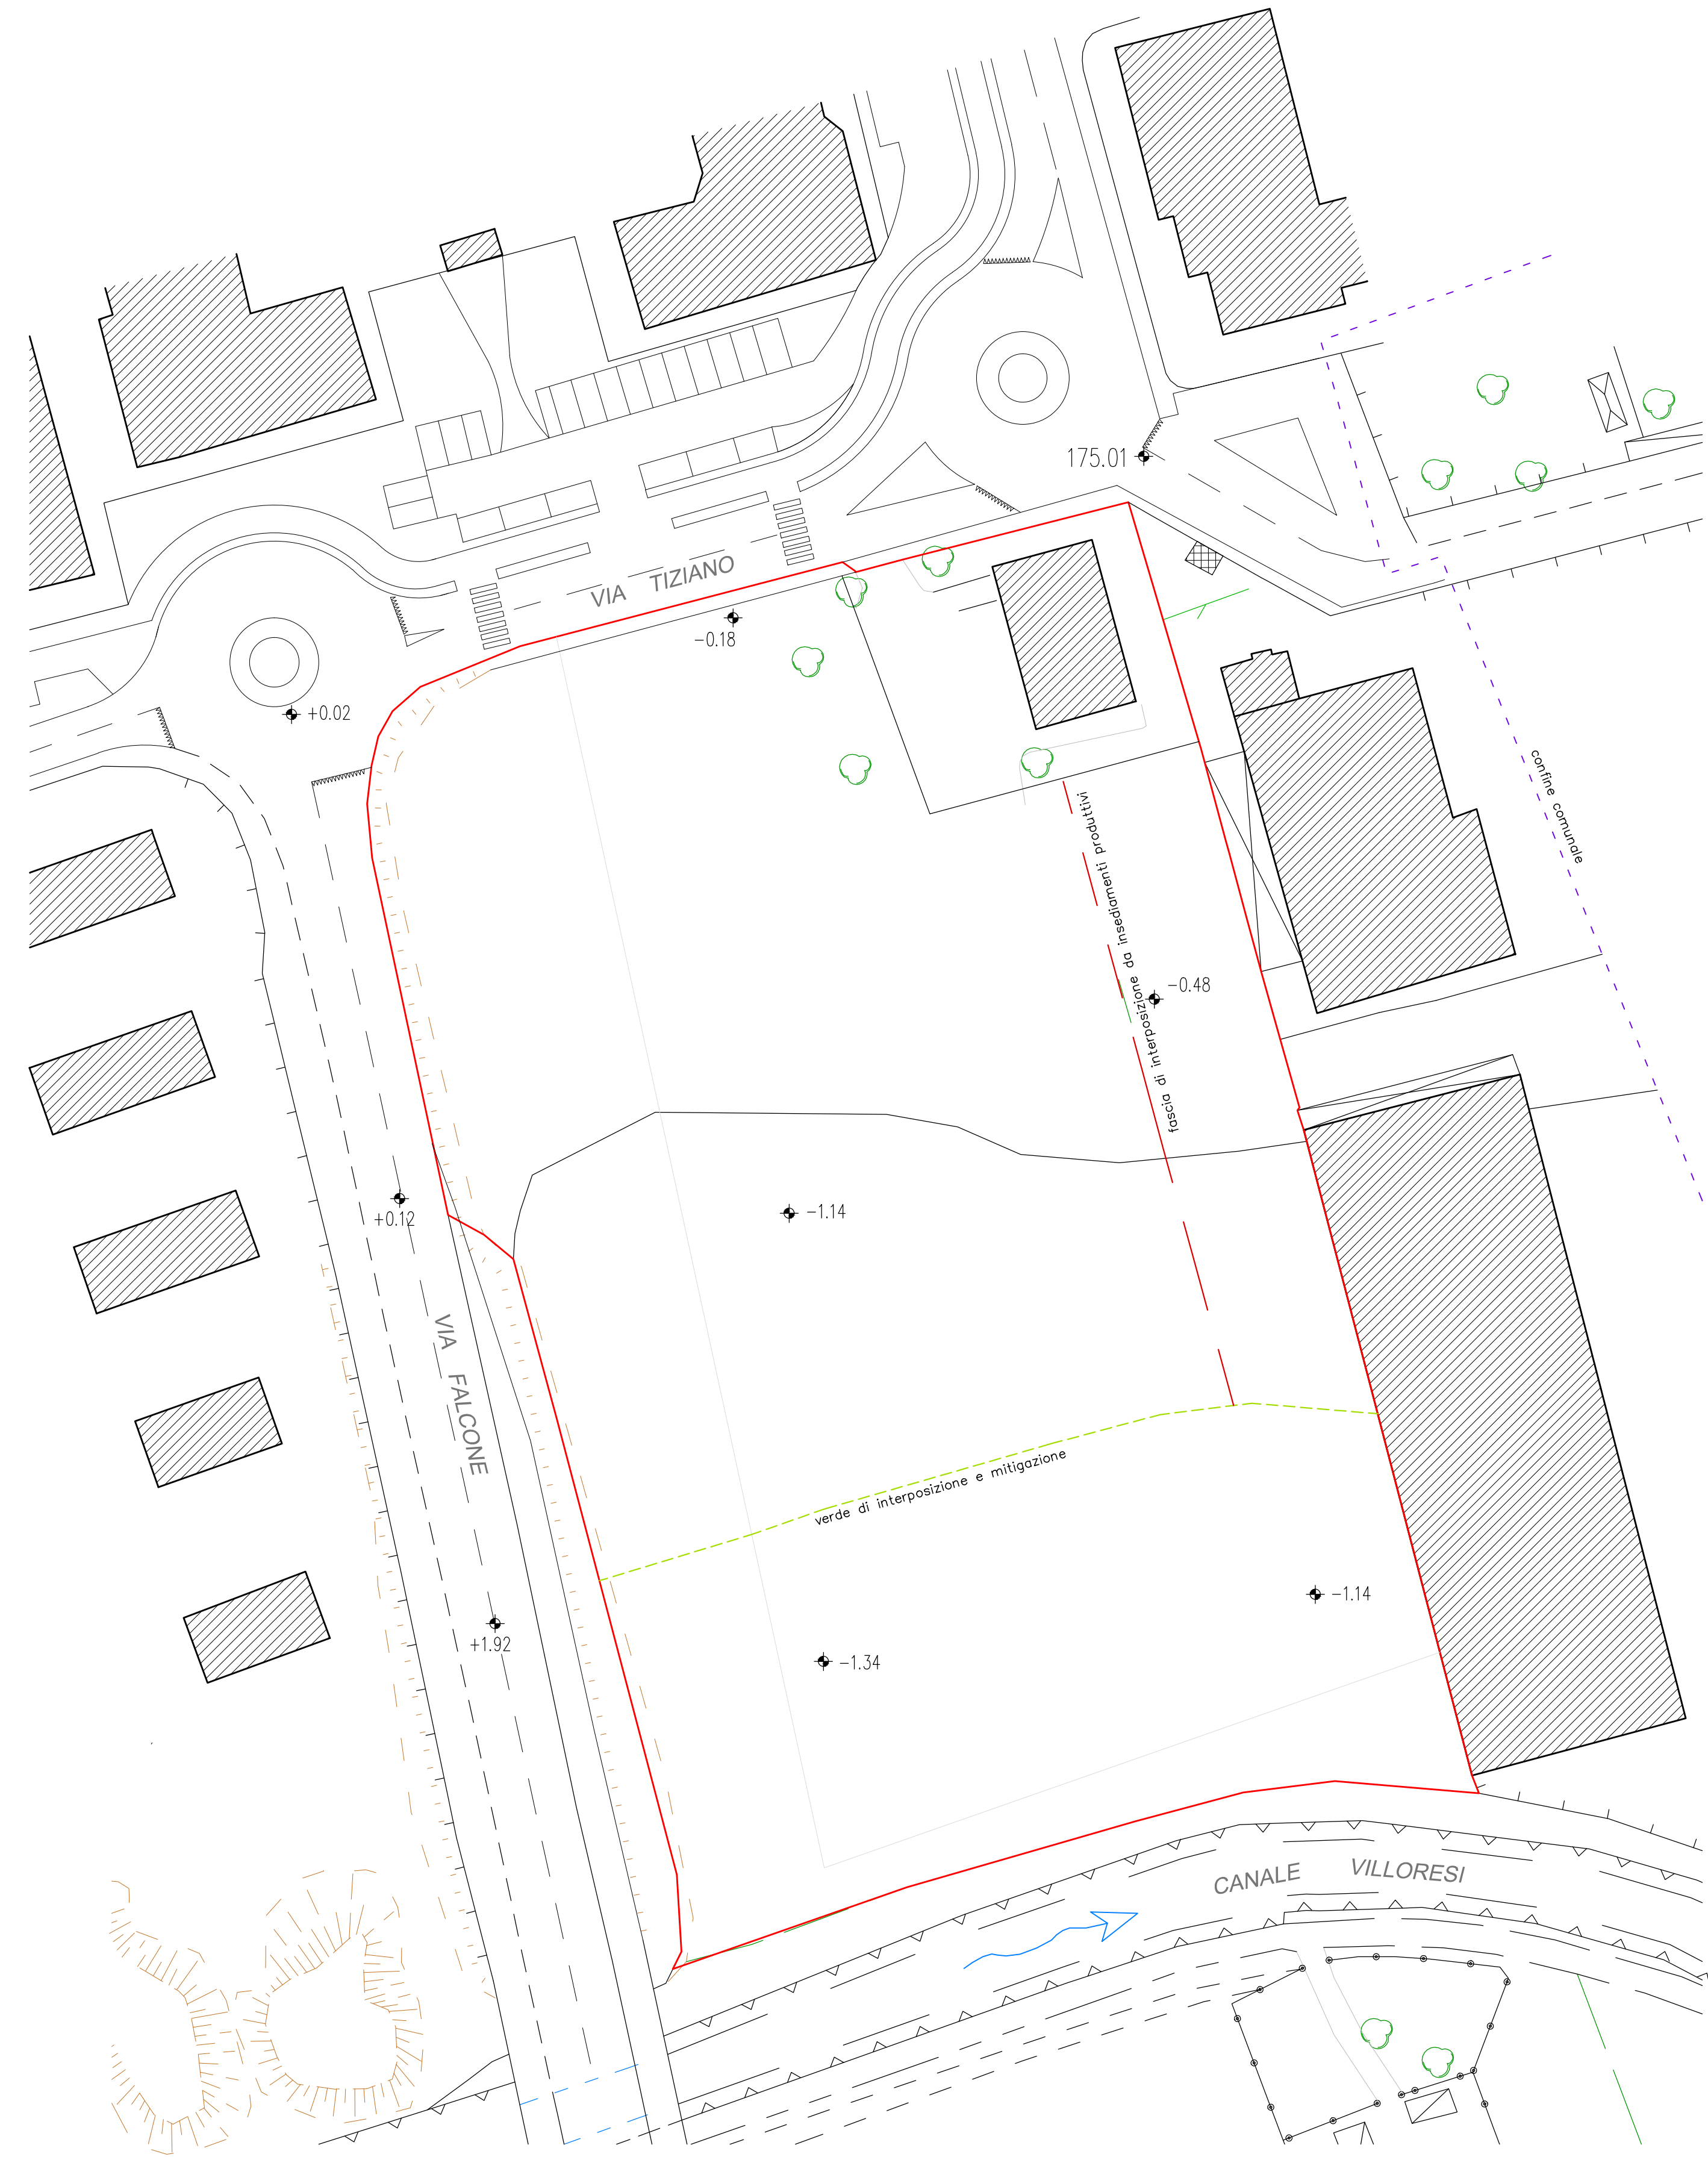


PERIMETRO PIANO ATTUATIVO C3

ELENCO PROPRIETA'

- 1- BONANOMI FRANCESCO, BONANOMI MARIAGRAZIA, BONANOMI ROBERTA, BONANOMI STEFANO, BONANOMI ORNELLA, REDAELLI GIANNINA - MQ. 812,00
- 2- BONANOMI FRANCESCO, BONANOMI MARIAGRAZIA, BONANOMI ROBERTA, BONANOMI STEFANO, REDAELLI GIANNINA - MQ. 5.249,00
- 3- BONANOMI MARIAGRAZIA, BONANOMI ROBERTA, BONANOMI STEFANO, REDAELLI GIANNINA - MQ. 5.136,00
- 4- BERTANI ALBERTO - MQ. 1.079,00
- 5- STRADE - MQ. 394,00

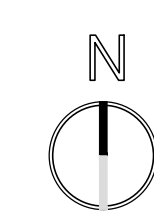

PLANIMETRIA STATO ESISTENTE - SCALA 1:500

Dario Morini
Mattia Sala
architetti

mattia sala
dario morini
ARCHITETTI

progettazione architettonica - urbanistica - arredo e design di interni - consulenza
studio tecnico: tel. 039 7318292 fax 039 7425100
via monte bianco 16/A 20900 monza (mb) E-MAIL: studio@studiomorini.it

committente: Sigg. BONANOMI Francesco, Mariagrazia, Roberta, Stefano, Omelia REDAELLI Giannina, BERTANI Alberto	data: MAGGIO 2017
oggetto: PIANO ATTUATIVO C3 - MUGGIO' VIA TIZIANO	progetto:
disegno: PLANIMETRIA STATO ESISTENTE	scala: varie
aggiornamenti:	disegnatore: 2 tavola n.

il presente elaborato risulta protetto e tutelato dalla legislazione vigente in materia di proprietà intellettuale; per tutte le ragioni non potrà essere riprodotto, nemmeno in parte, senza il preventivo consenso scritto dello studio Morini