


SEZIONE DI PROGETTO - SCALA 1:50

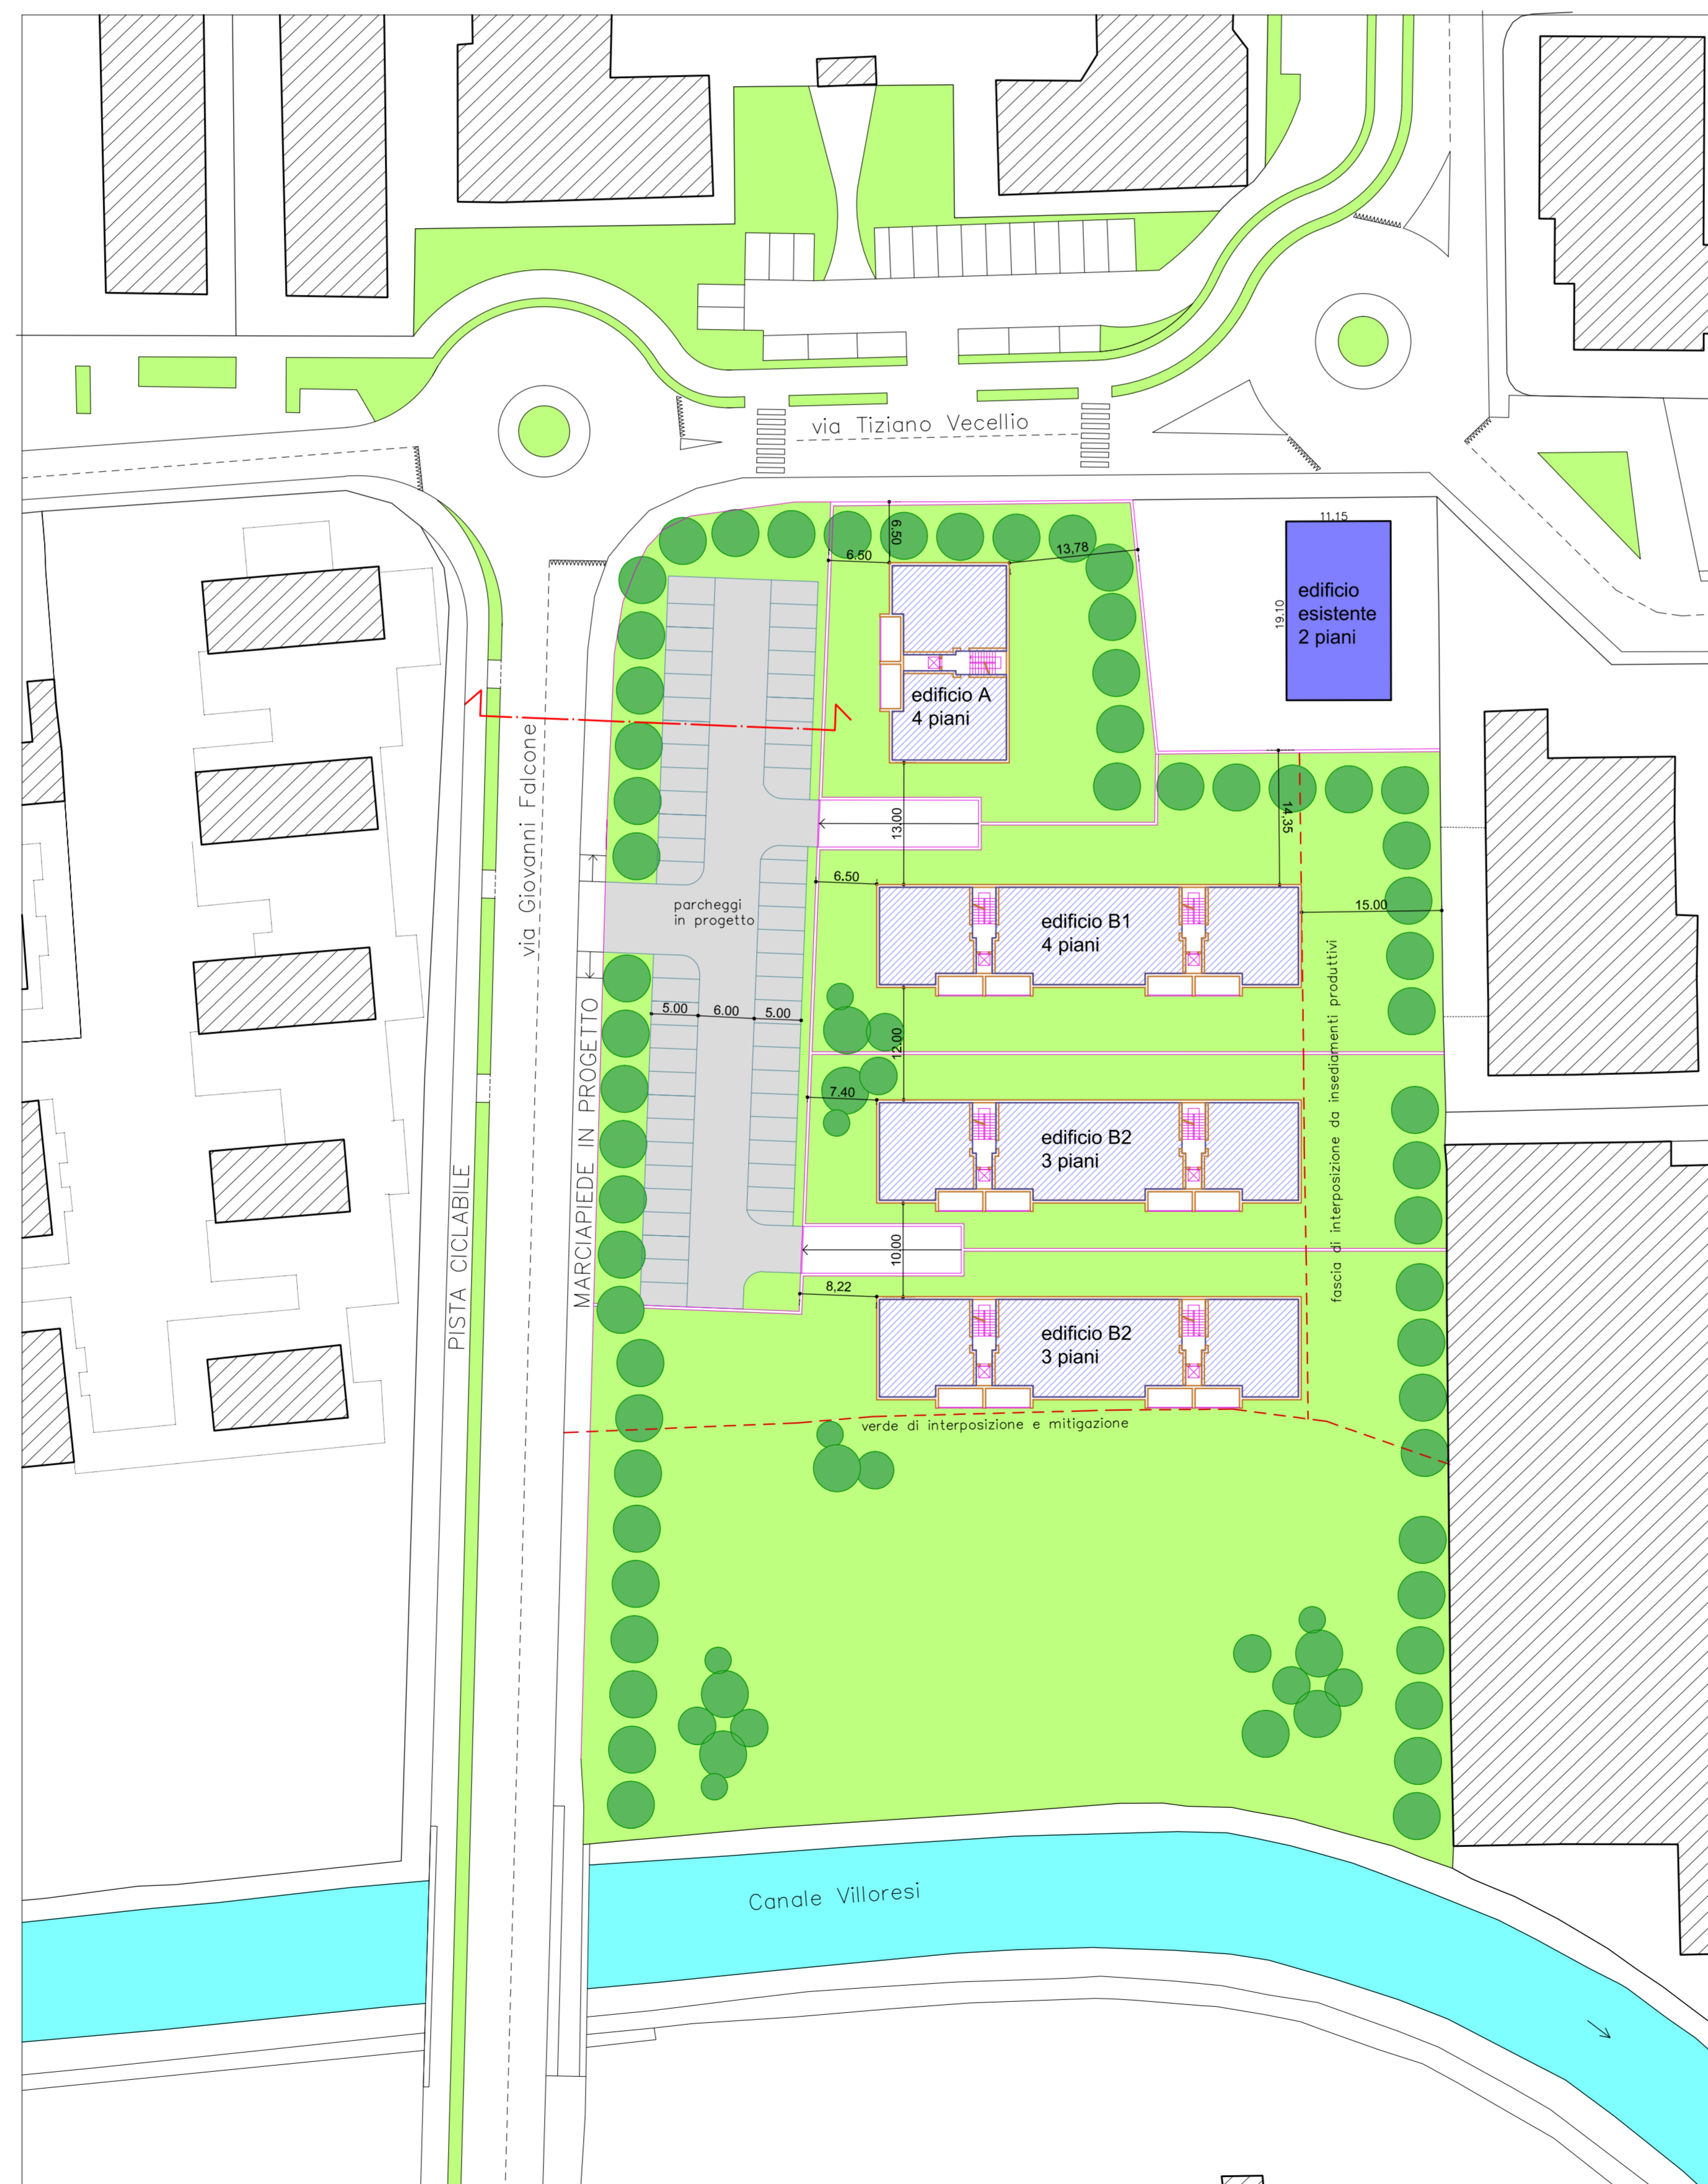

PLANIMETRIA DI PROGETTO - SCALA 1:500

**Dario Morini
Mattia Sala**
architetti

progettazione architettonica - urbanistica - arredo e design di interni - consulenza
studio tecnico
via monte bianco 16/A 20900 mozzano (mb) tel. 039 731292 fax 039 742500
E-MAIL: studiotecnico@dariomorini.it

mittente
Sig. BONANOMI Francesco, Mariagrazia, Roberta, Stefano, Ornella
REDAELLI Giannina, BERTANI Alberto

data
MAGGIO 2017

oggetto
PIANO ATTUATIVO C3 - MUGGIO' VIA TIZIANO

progetto

disegno
PROGETTO DELLE OPERE DI URBANIZZAZIONE

scala
varie

disegnatore

aggiornamenti

Il presente elaborato risulta protetto e tutelato dalla legislazione vigente in materia di proprietà intellettuale; per tale ragione non potrà essere riprodotto, nemmeno in parte, senza il permesso scritto dello studio Morini.

4
tavola n.