


PIANTA COPERTURA

AREE IN CESSIONE

- MAPP. 297 parte - MQ. 520,00
- MAPP. 299 parte - MQ. 1.188,00
- MAPP. 24 parte - MQ. 128,00
- MAPP. 23 parte - MQ. 183,00

Totale MQ. 2.019,00

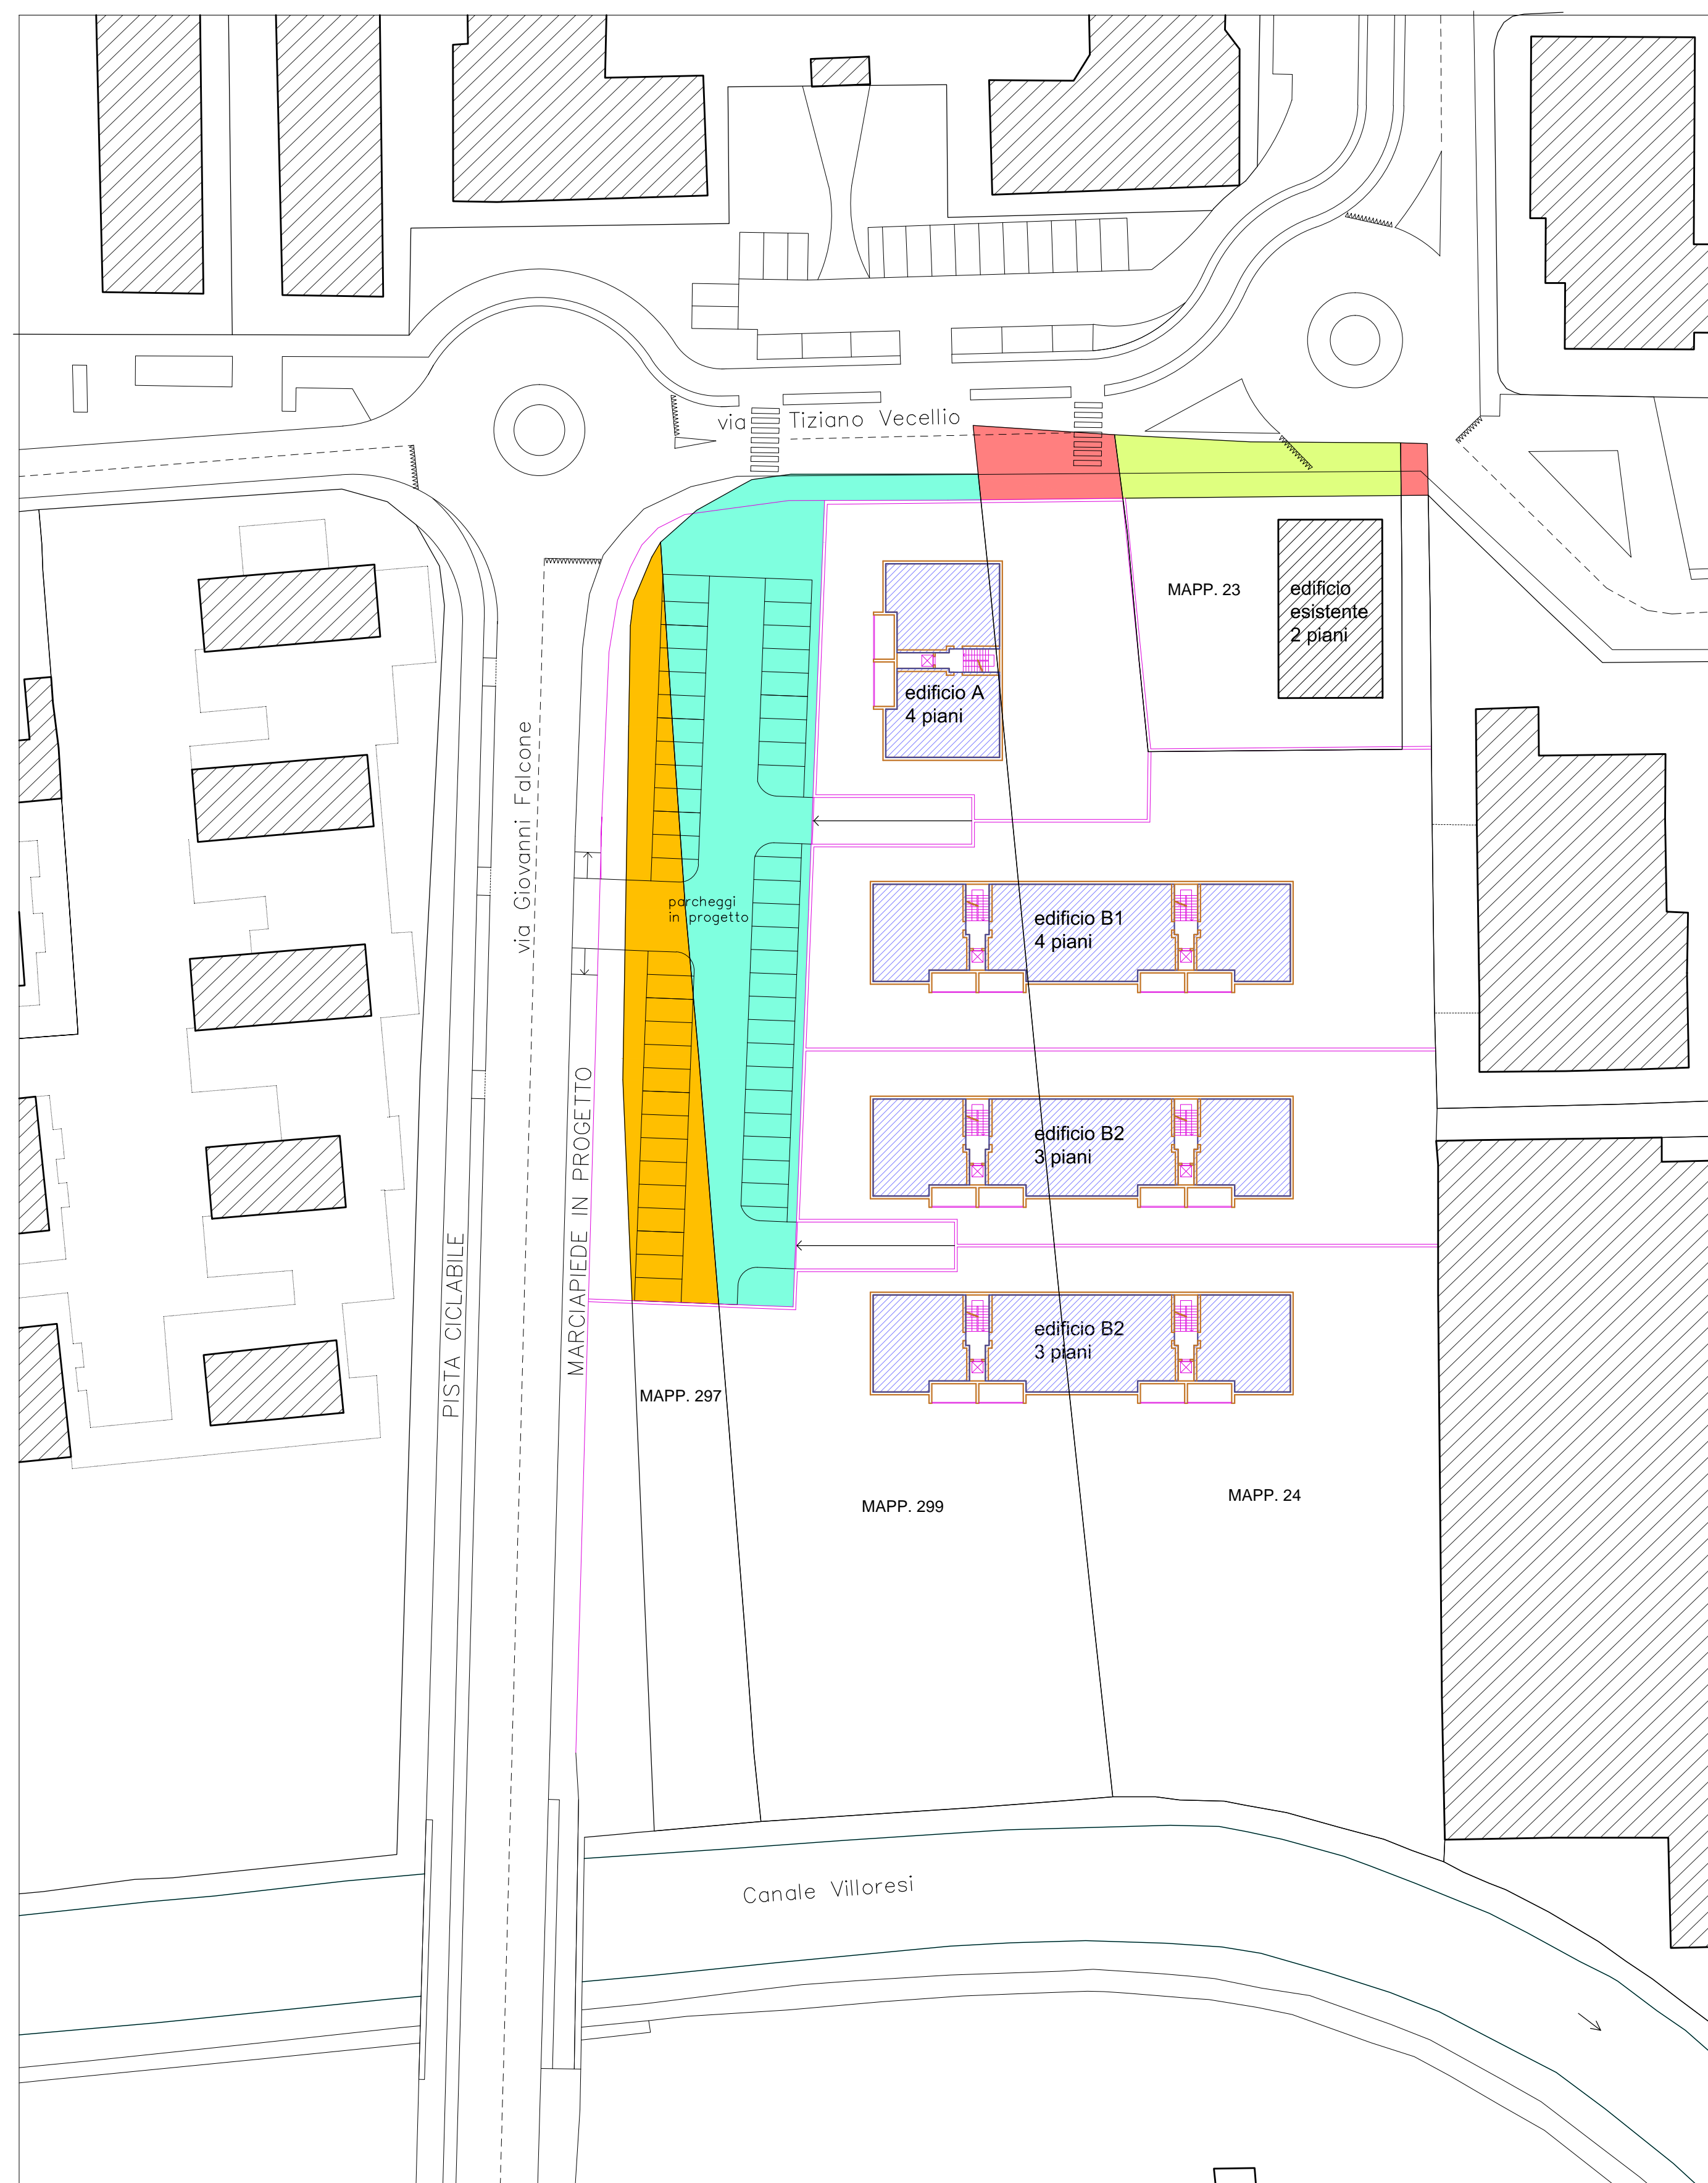

INDIVIDUAZIONE AREA IN CESSIONE AL COMUNE

SCALA 1:500



**Dario Morlini
Mattia Sala**
architetti

mattia sala
dario morlini
ARCHITETTO

progettazione architettonica - urbanistica - arredo e design di interni - consulenze
studio tecnico tel. 039 731292 fax 039 742500
via monte bianco 16/A 20900 monza (mb) E.MAIL: studiotecnico@dariomorlini.it

committente	data
Sigg. BONANOMI Francesco, Mariagrazia, Roberta, Stefano, Ornella REDAELLI Giannina, BERTANI Alberto	MAGGIO 2017
oggetto	progetto
PIANO ATTUATIVO C3 - MUGGIO' VIA TIZIANO	scala
disegno	disegnatore
INDIVIDUAZIONE AREE IN CESSIONE E PIANTE DELLA COPERTURA	6
aggiornamenti	tavola n.

Il presente elaborato risulta protetto e tutelato dalla legislazione vigente in materia di proprietà intellettuale; per tale ragione non potrà essere riprodotto, nemmeno in parte, senza il preventivo consenso scritto dello studio Morlini