
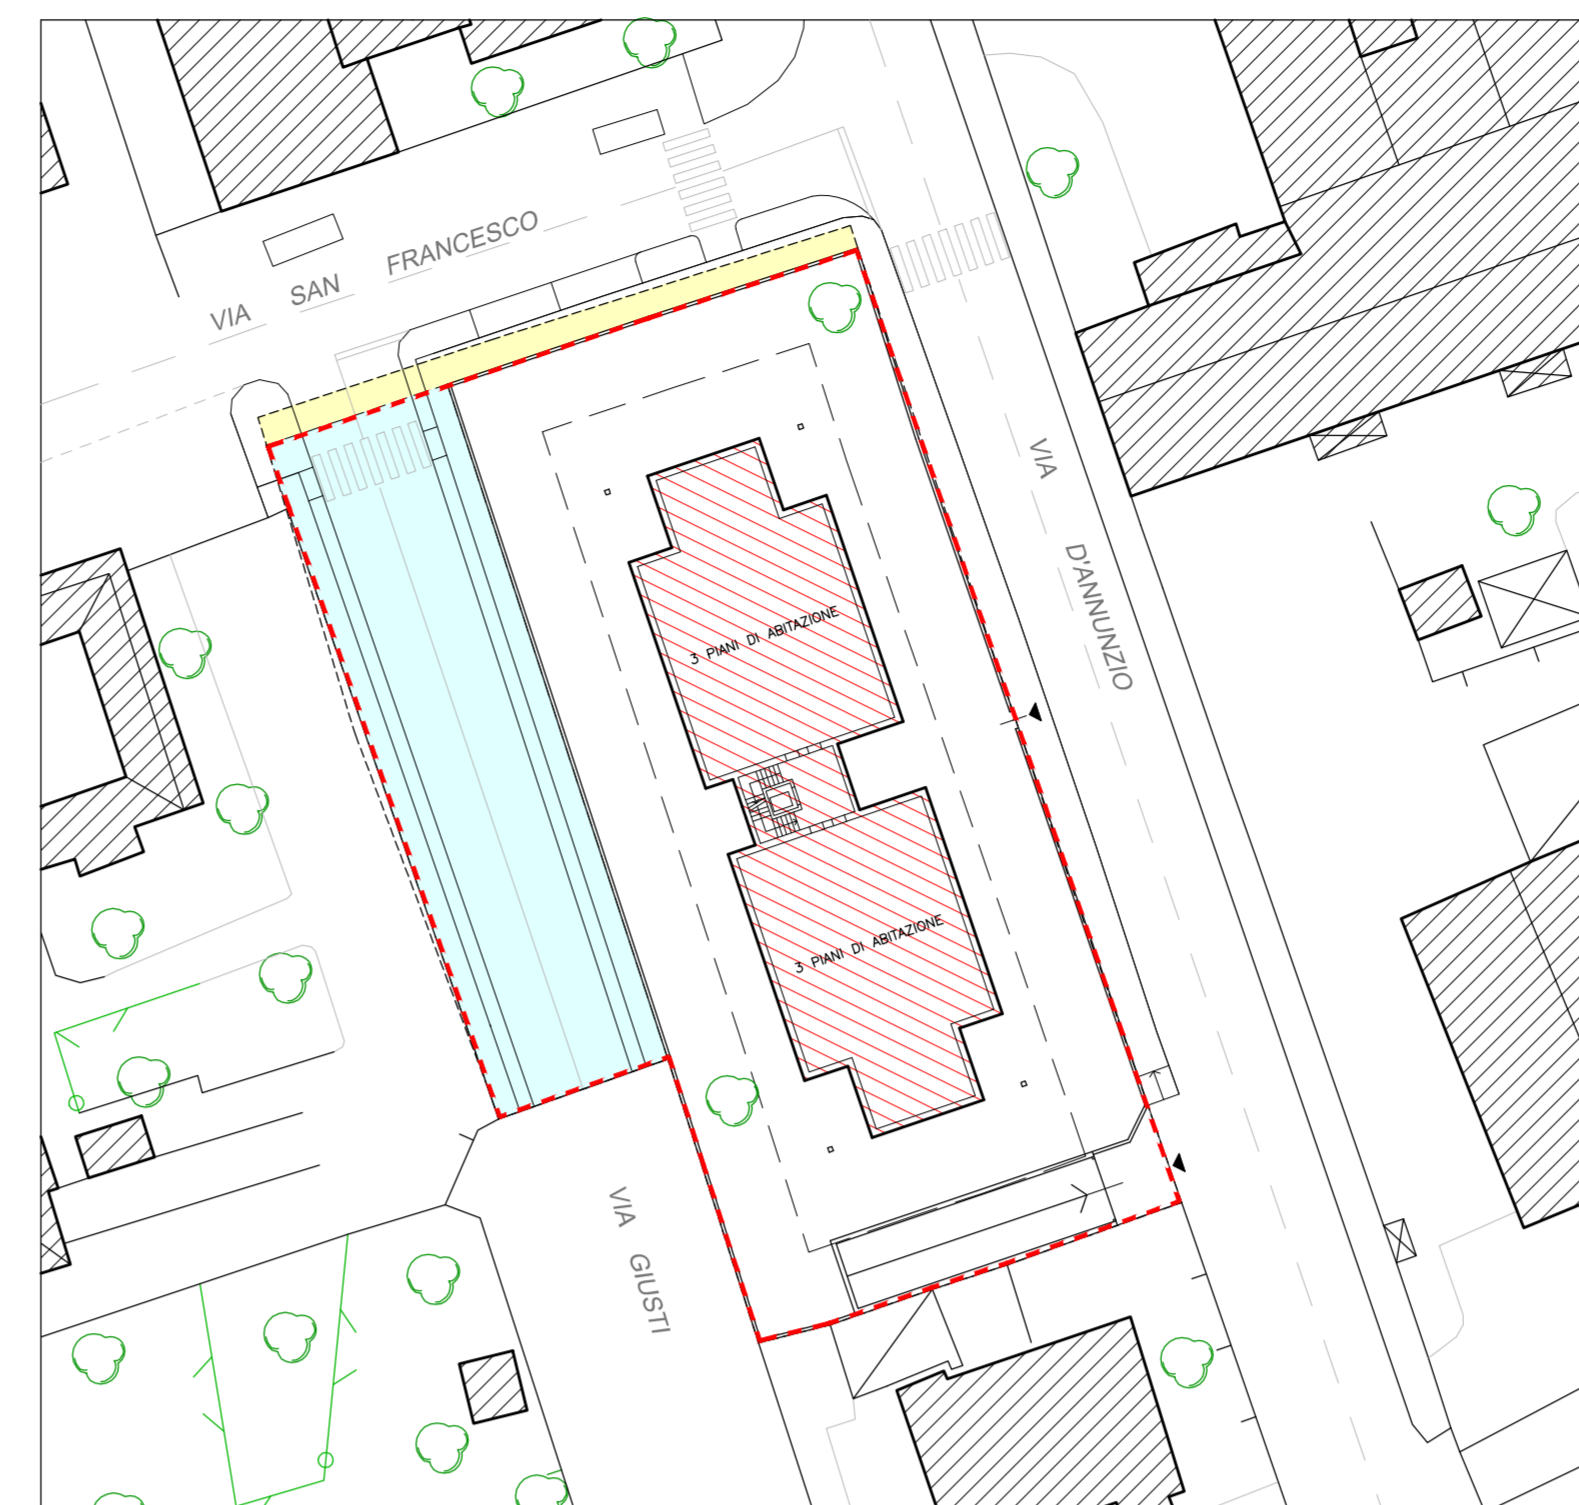


SEZIONE DI PROGETTO SU PROLUNGO VIA GIUSTI


SCALA 1:50

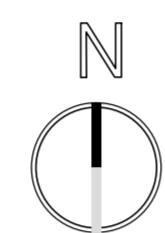

INDIVIDUAZIONE AREA IN CESSIONE AL COMUNE

SCALA 1:500

- AREA IN CESSIONE - MAPP. 416 parte - MQ. 72,00
- AREA IN CESSIONE DA SCHEDA COMPARTO C1 PER SUP. STRADALE MAPP. 416 parte - MQ. 580,00
- MAPP. 416 AREA DI PROP. FABRIS EMANUELA e FABRIS NICOLÒ
- PERIMETRO COMPARTO C1

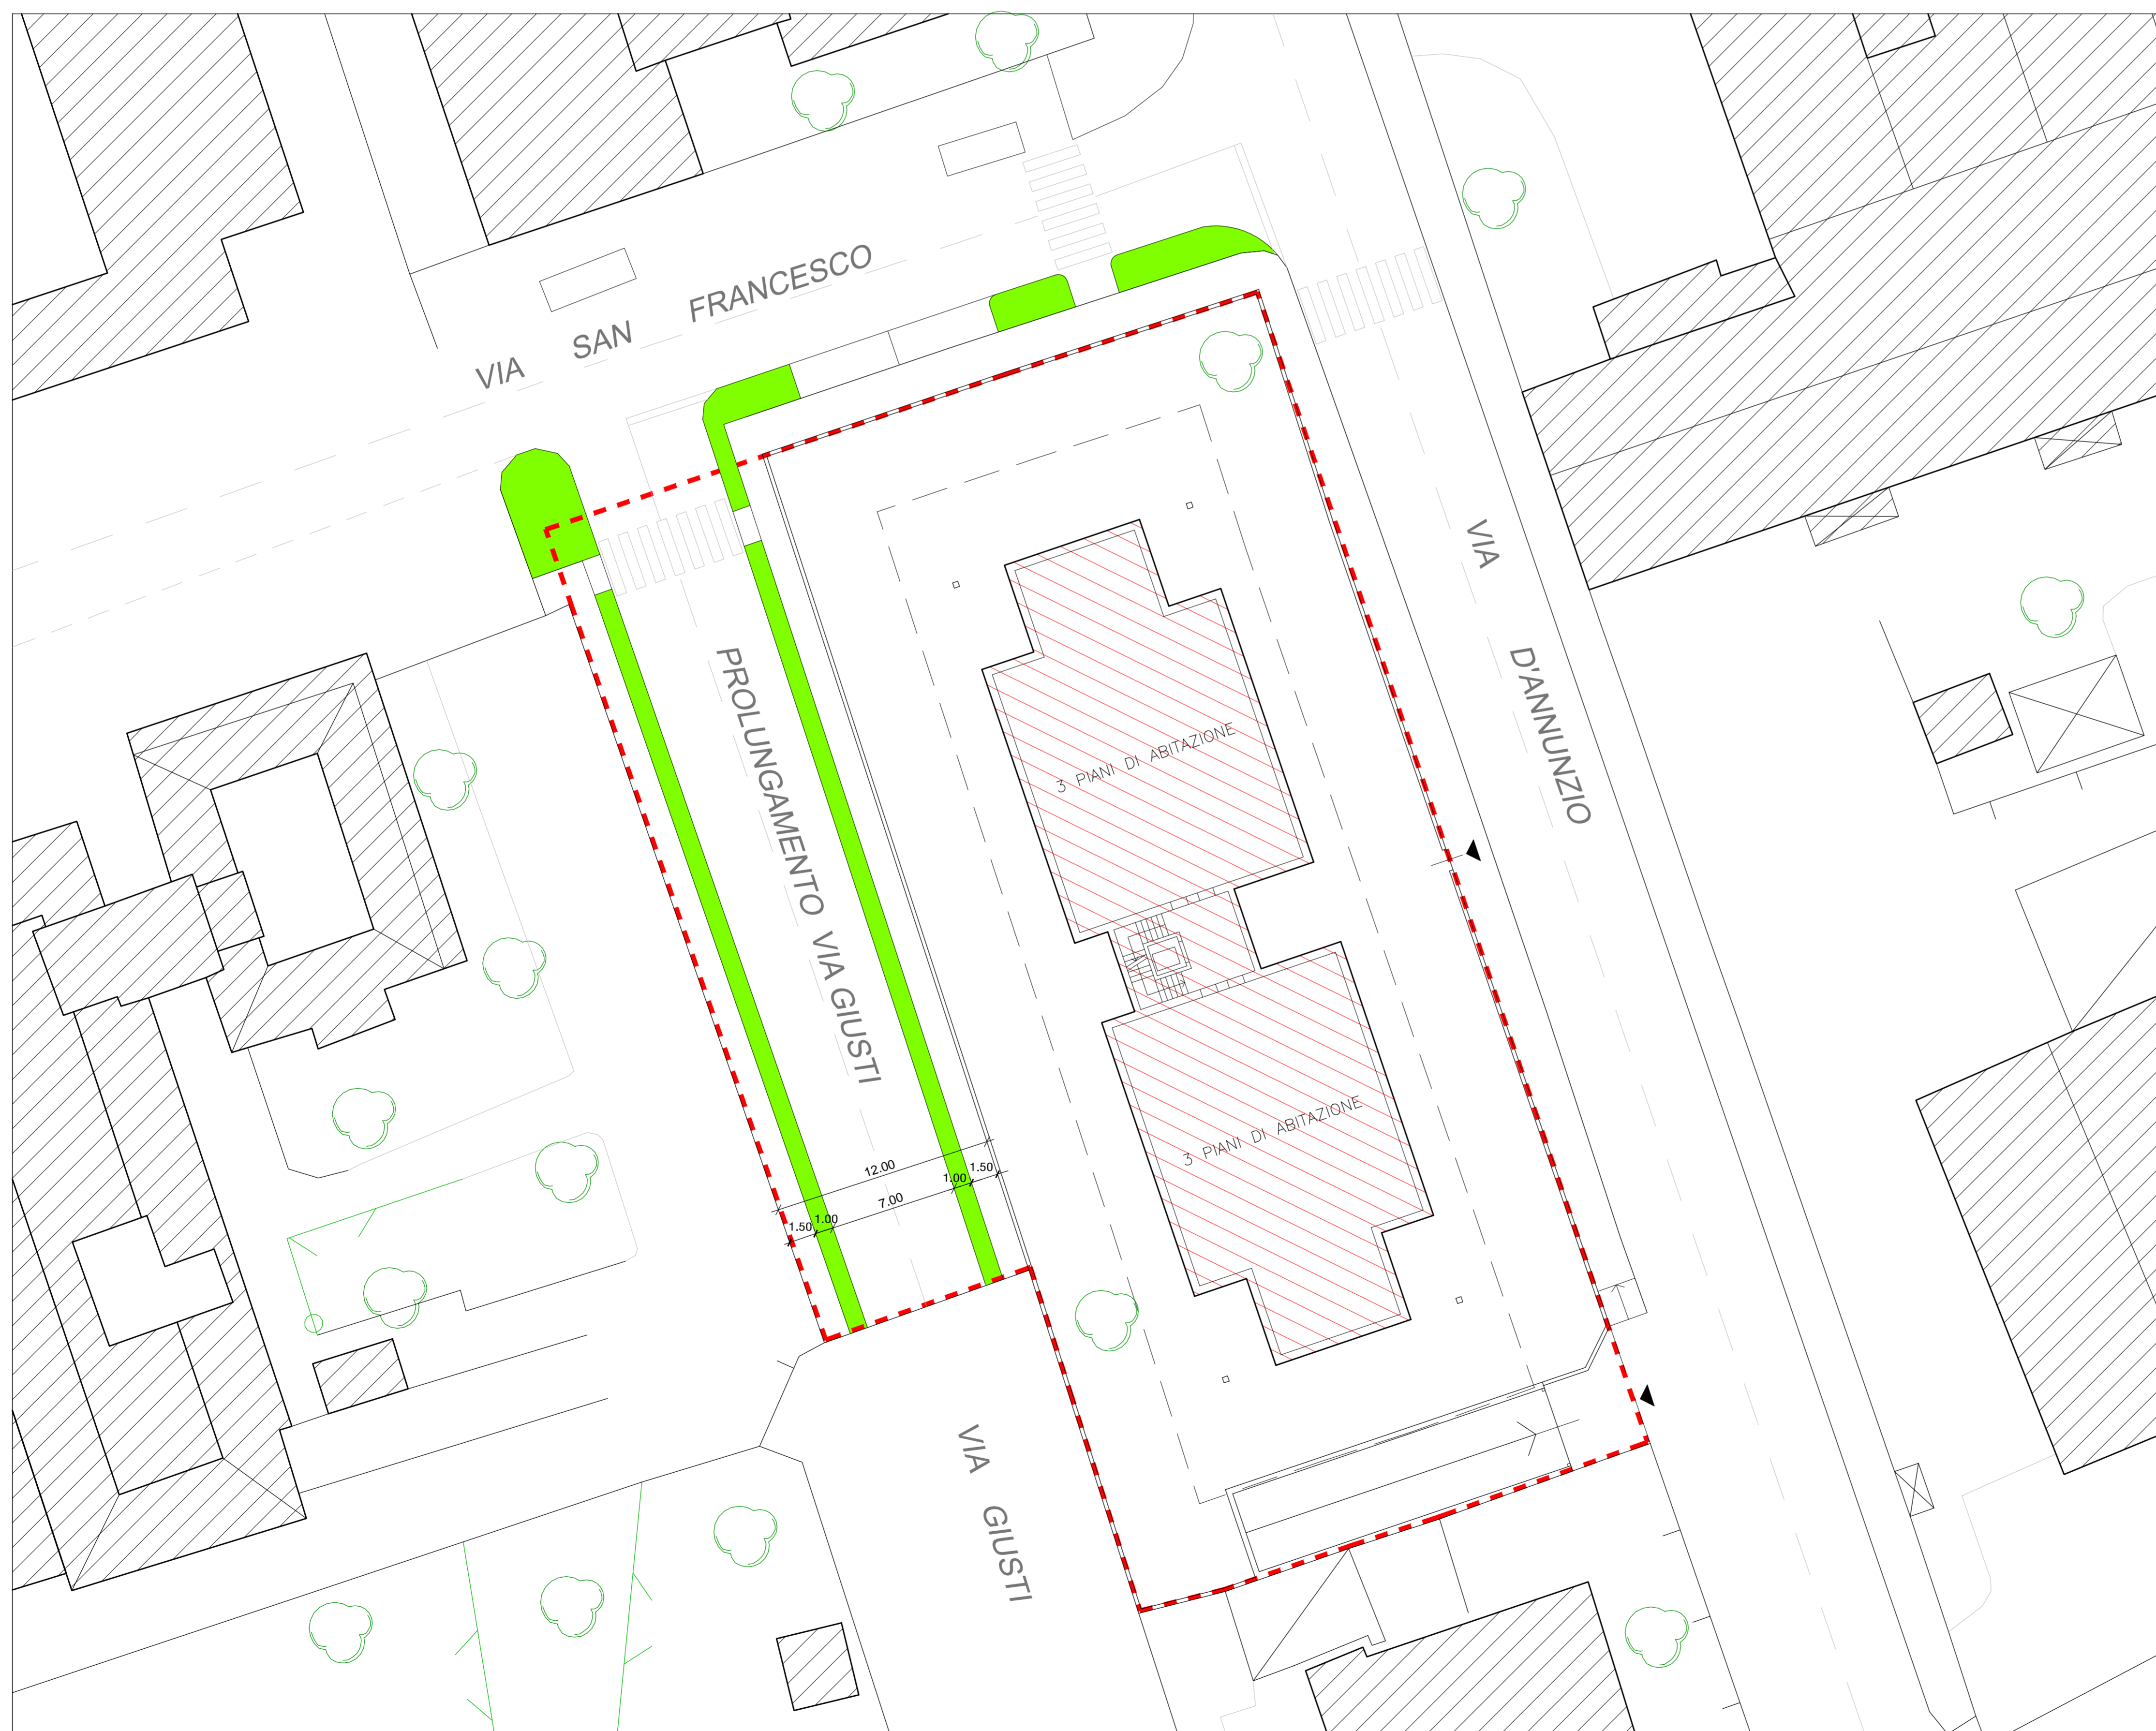

PLANIMETRIA DI PROGETTO

SCALA 1:200

dell. arch. Dario Morlini		
progettazione architettonica - urbanistica - arredo e design di interni - consulenze stipendio tecnico tel. 039 731292 fax 039 742500 via mosta bianca 18/A 20900 Monza (MI) E-MAIL: studiotecnico@dariomorlini.it		
committente	Sigg. FABRIS EMANUELA ORSETTA e FABRIS NICOLÒ	
data	MAGGIO 2017	
oggetto	PIANO ATTUATIVO C1 - MUGGIO' VIA D'ANNUNZIO/VIA S. FRANCESCO	
progetto		
scala	varie	
disegno	OPERE DI URBANIZZAZIONE - PLANIMETRIA E SEZIONE INDIVIDUAZIONE AREE IN CESSIONE	
disegnatore		
aggiornamenti		
tavola n.	3	
Il presente elaborato risulta protetto e tutelato dalla legislazione vigente in materia di proprietà intellettuale e per tale ragione non potrà essere riprodotto, nemmeno in parte, senza il preventivo consenso scritto dello studio Morlini		